


# GENOSSENSCHAFT ALTERSWOHNUNGEN LINTH, 8752 NÄFELS

## HAUS BEUGE, NÄFELS


MST. 1:100

913 // 1. OG / 3½-ZIMMER-WOHNUNG SÜD / WEST


WOHNFLÄCHE = 59.3 M<sup>2</sup>

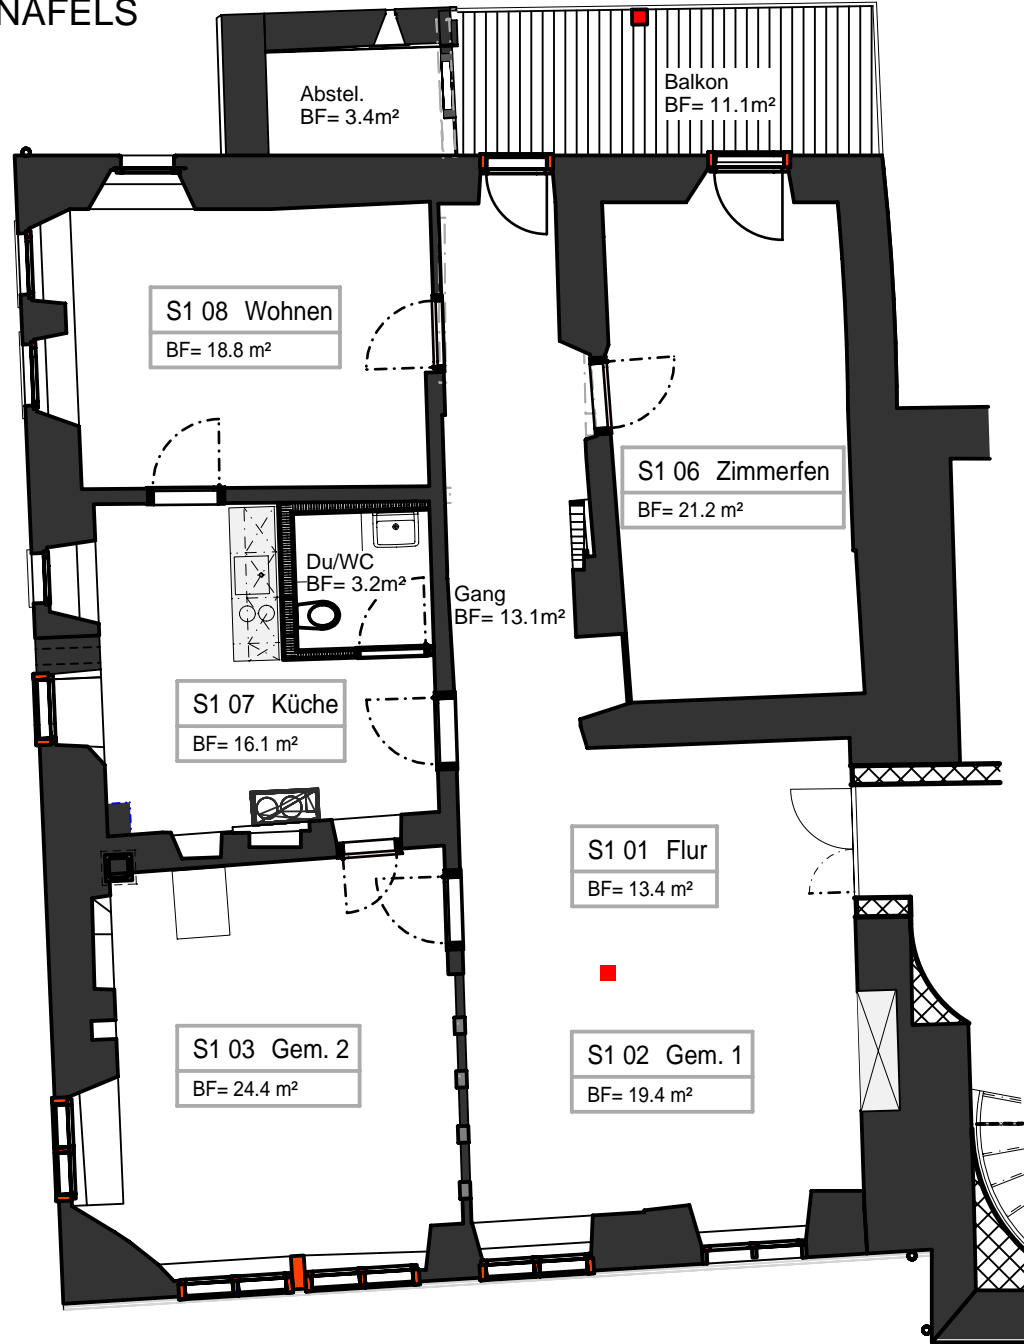

ÜBERSICHT

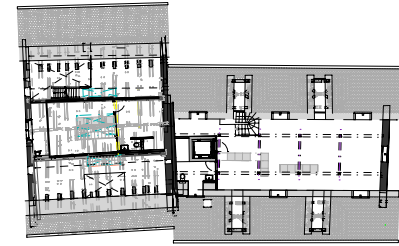


DACHGESCHOSS

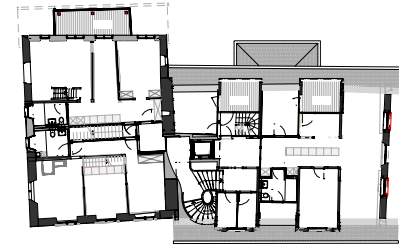

3.OBERGESCHOSS




2.OBERGESCHOSS

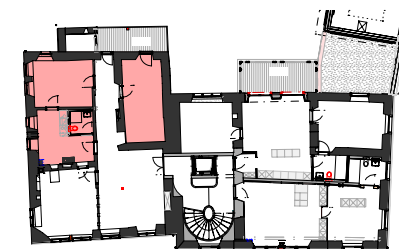


1.OBERGESCHOSS

# GENOSSENSCHAFT ALTERSWOHNUNGEN LINTH, 8752 NÄFELS

## HAUS BEUGE, NÄFELS

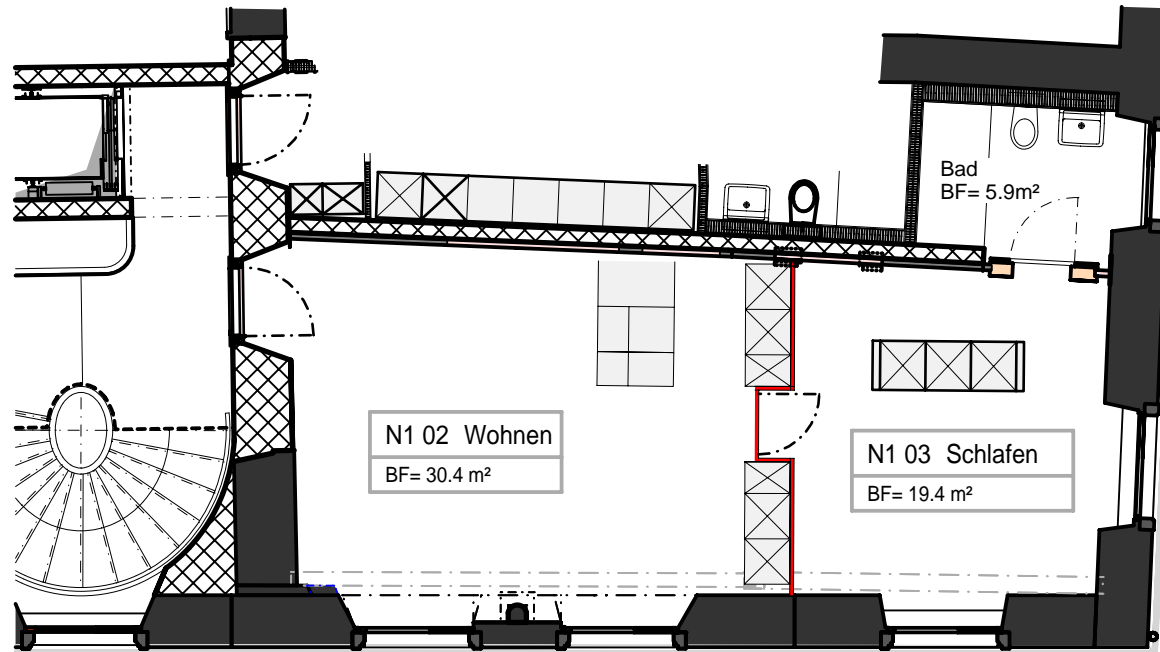


ÜBERSICHT

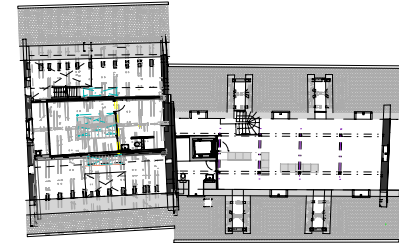


DACHGESCHOSS



3.OBERGESCHOSS

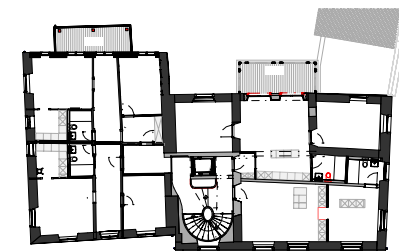

2.OBERGESCHOSS

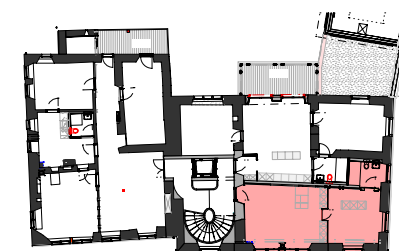


1.OBERGESCHOSS

914 // 1.OG / 2½-ZIMMER-WOHNUNG NORD / OST MST. 1:100

WOHNFLÄCHE = 55.7 M<sup>2</sup>

# GENOSSENSCHAFT ALTERSWOHNUNGEN LINTH, 8752 NÄFELS


## HAUS BEUGE, NÄFELS

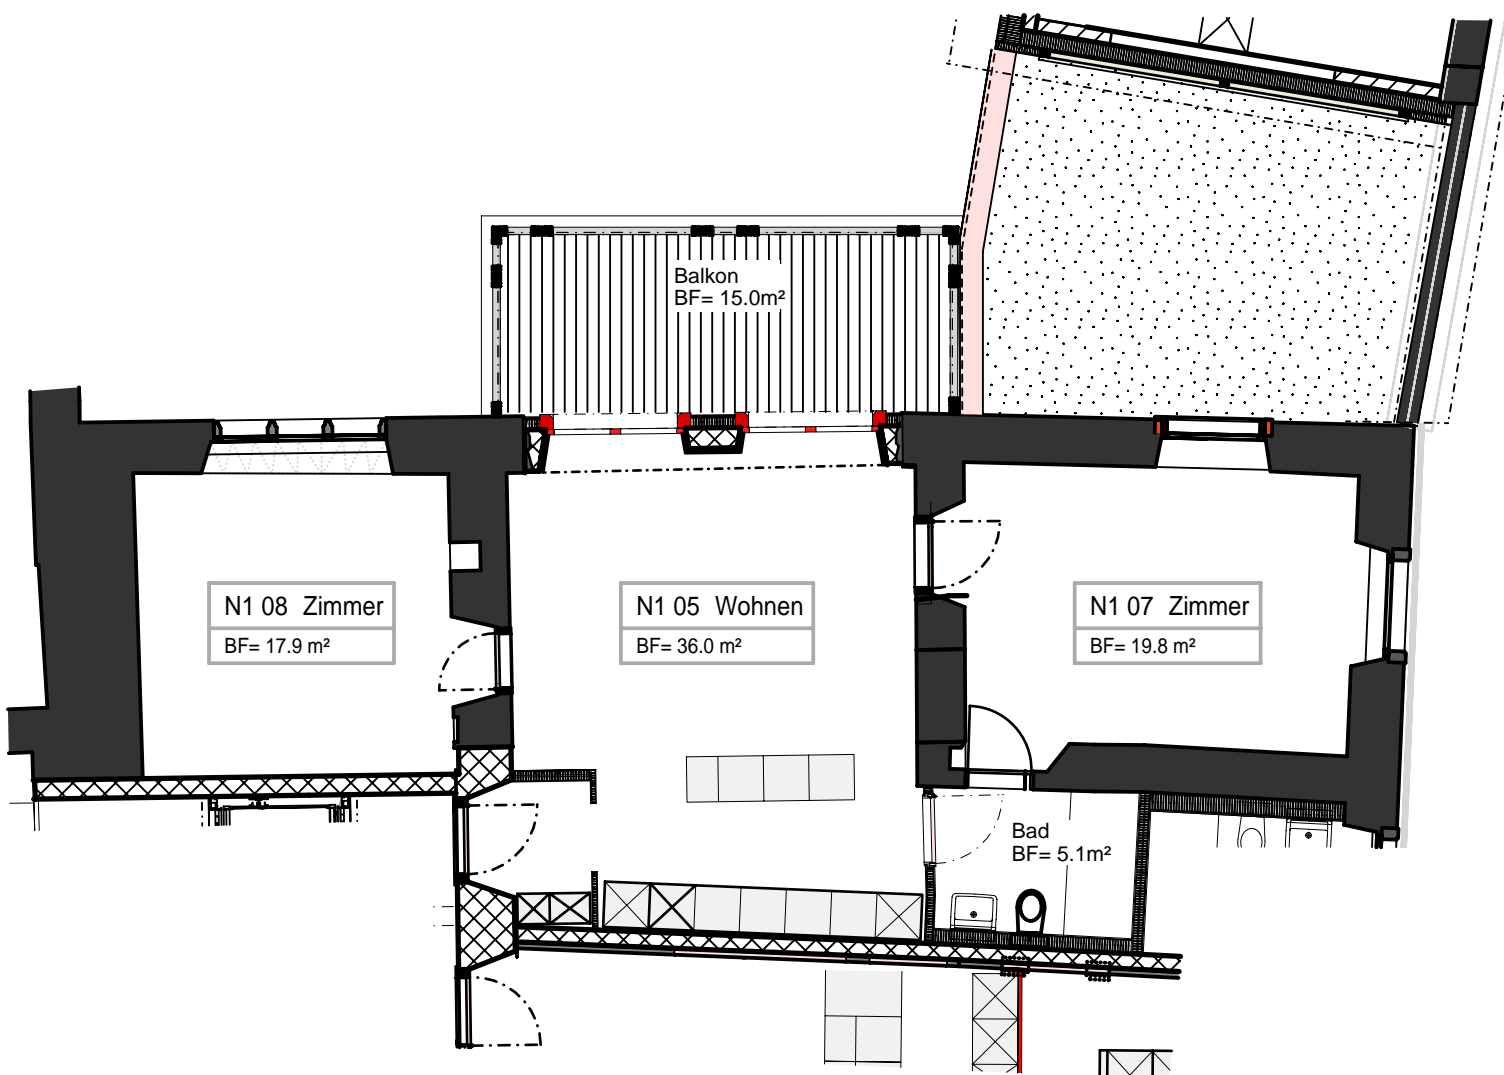


915 // 1. OG / 3½-ZIMMER-WOHNUNG NORD / WEST MST. 1:100

WOHNFLÄCHE = 78.8 M<sup>2</sup>


ÜBERSICHT

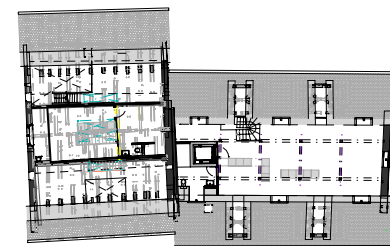


DACHGESCHOSS

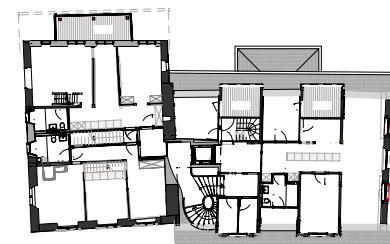

3.OBERGESCHOSS

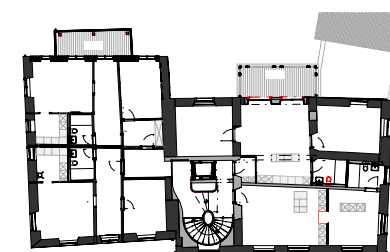


2.OBERGESCHOSS

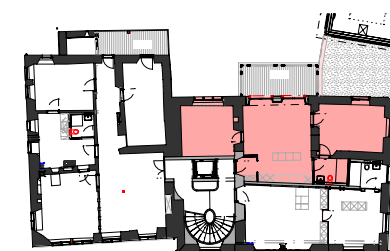

1.OBERGESCHOSS

# GENOSSENSCHAFT ALTERSWOHNUNGEN LINTH, 8752 NÄFELS


## HAUS BEUGE, NÄFELS

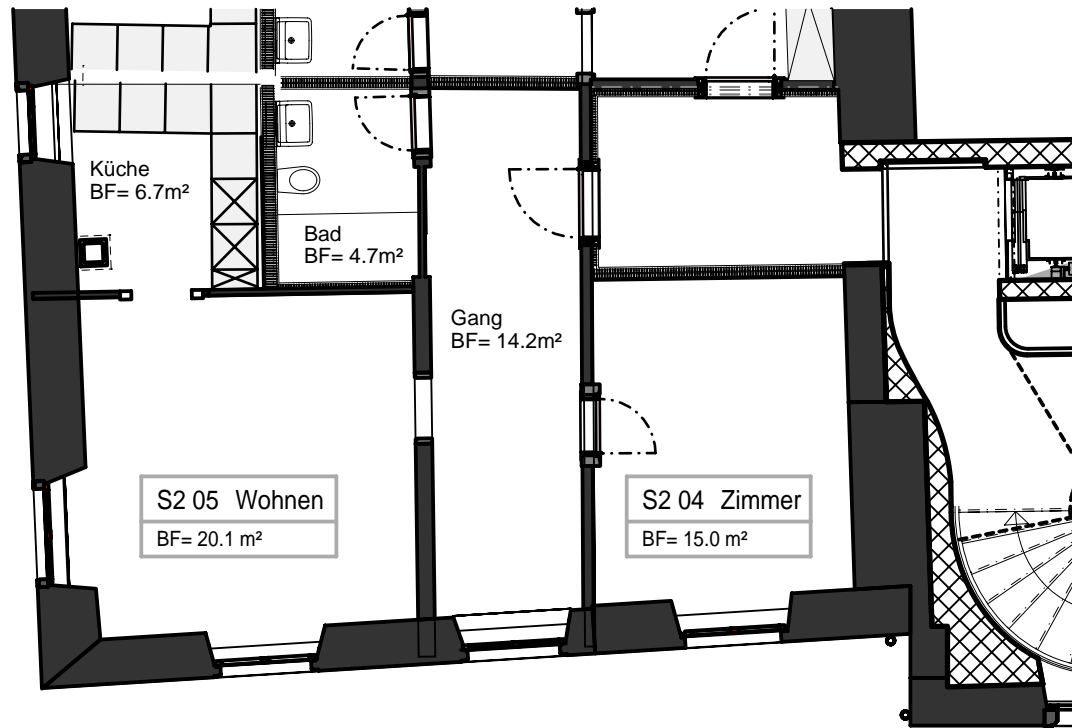


ÜBERSICHT




DACHGESCHOSS

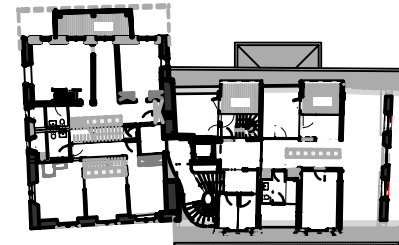

3.OBERGESCHOSS

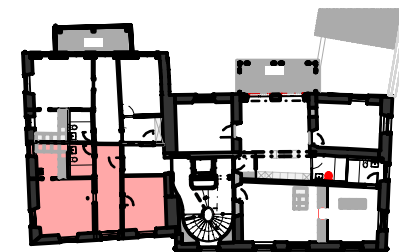

2.OBERGESCHOSS

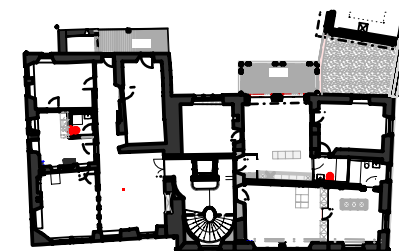


1.OBERGESCHOSS

921 // 2. OG / 2½-ZIMMER-WOHNUNG SÜD / OST MST. 1:100

WOHNFLÄCHE = 60.7 M<sup>2</sup>

# GENOSSENSCHAFT ALTERSWOHNUNGEN LINTH, 8752 NÄFELS


## HAUS BEUGE, NÄFELS

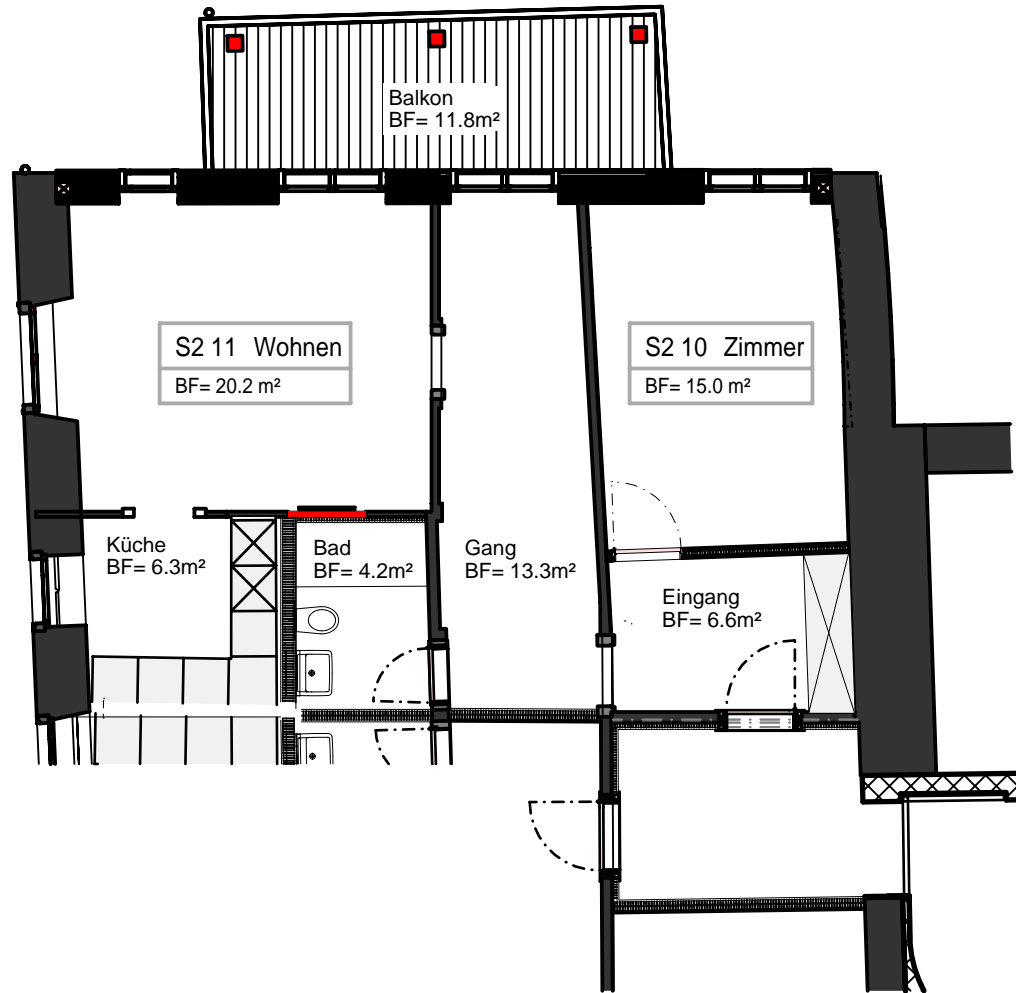

922 // 2.OG / 2½-ZIMMER-WOHNUNG SÜD / WEST MST. 1:100

WOHNFLÄCHE = 65.6 M<sup>2</sup>


ÜBERSICHT

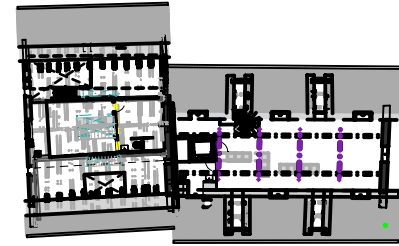


DACHGESCHOSS



3.OBERGESCHOSS

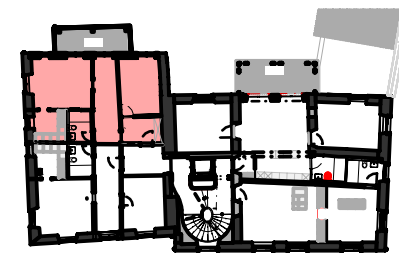


2.OBERGESCHOSS

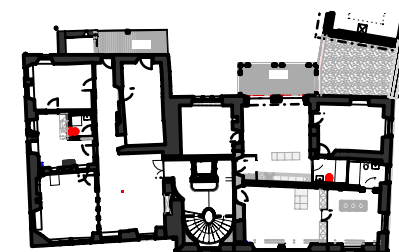

1.OBERGESCHOSS

# GENOSSENSCHAFT ALTERSWOHNUNGEN LINTH, 8752 NÄFELS


## HAUS BEUGE, NÄFELS

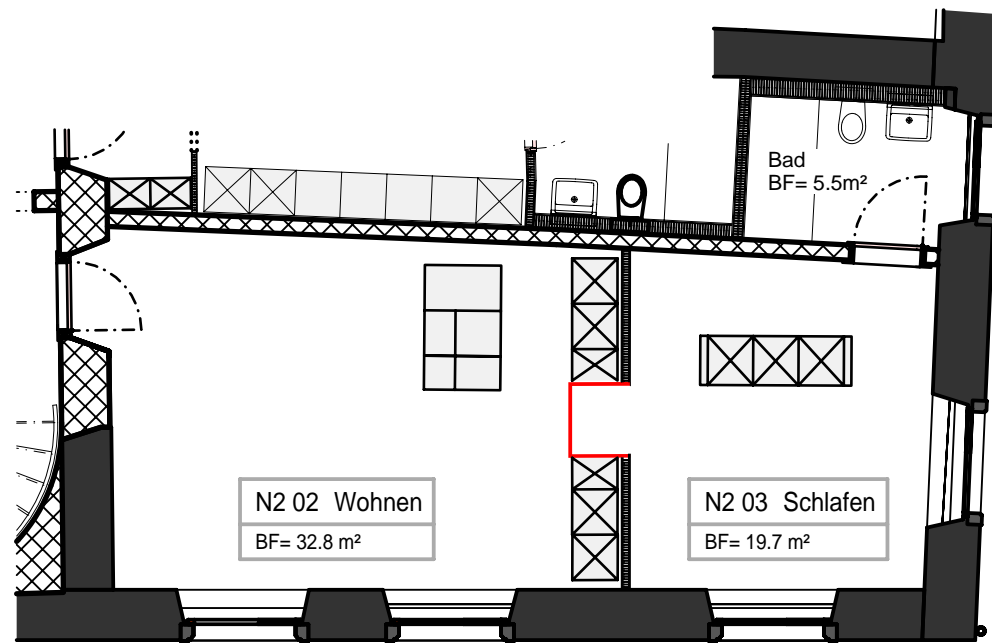


ÜBERSICHT




DACHGESCHOSS

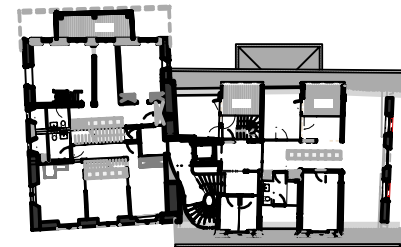

3.OBERGESCHOSS

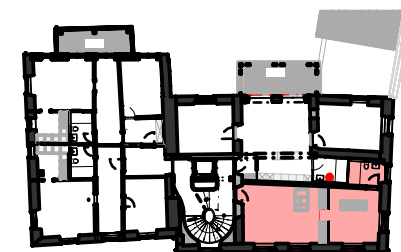

2.OBERGESCHOSS

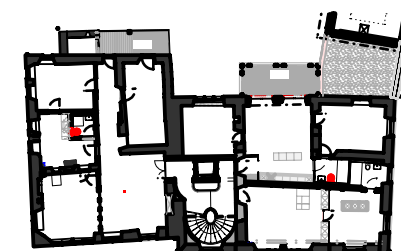


1.OBERGESCHOSS

923 // 2.OG / 2½-ZIMMER-WOHNUNG NORD / OST MST. 1:100


WOHNFLÄCHE = 58.0 M<sup>2</sup>

# GENOSSENSCHAFT ALTERSWOHNUNGEN LINTH, 8752 NÄFELS


## HAUS BEUGE, NÄFELS

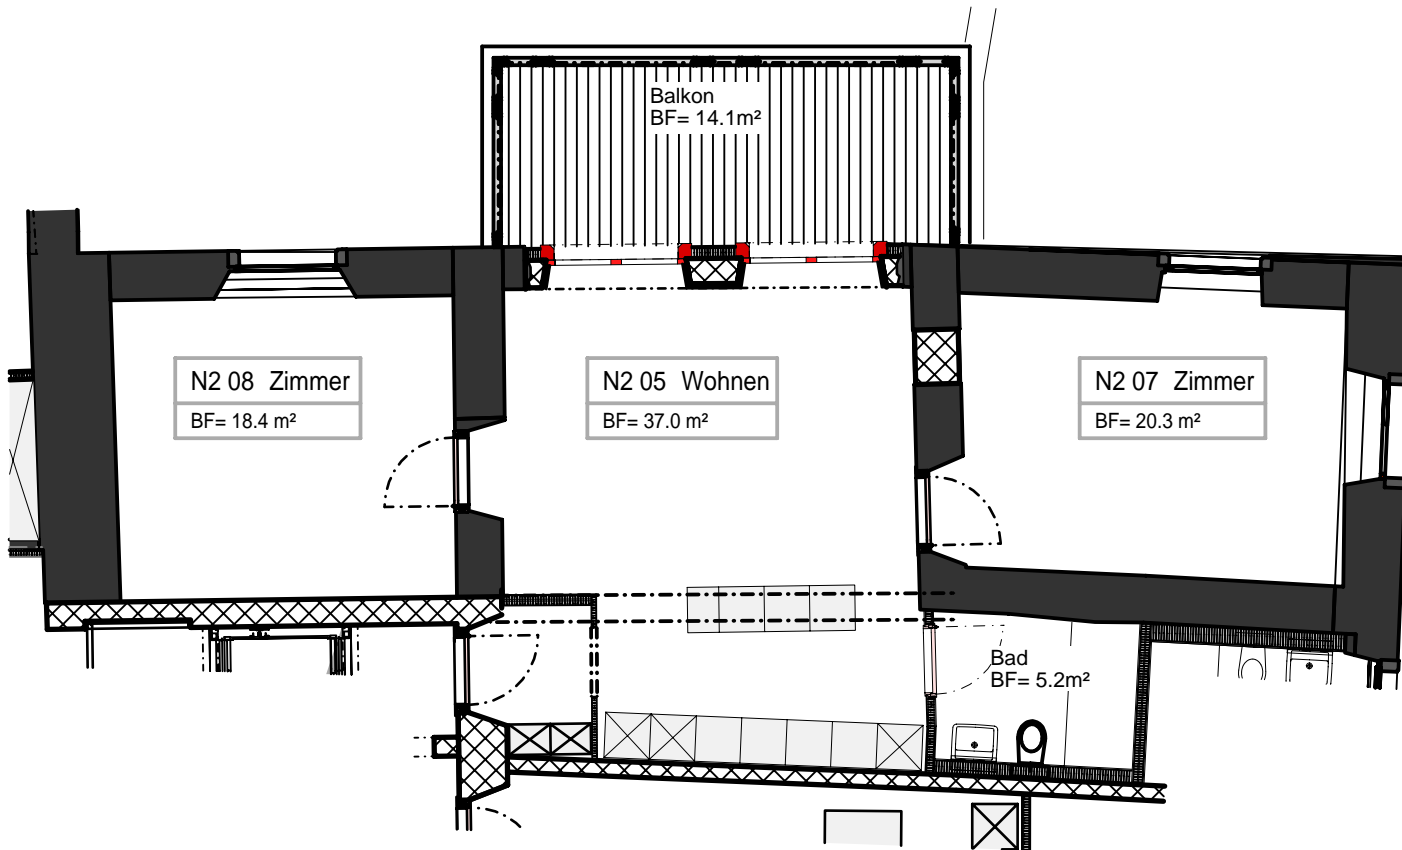


ÜBERSICHT

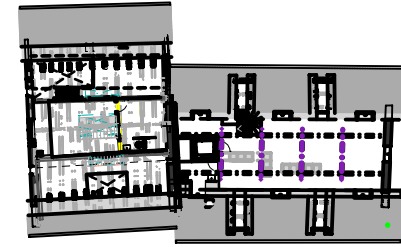


DACHGESCHOSS

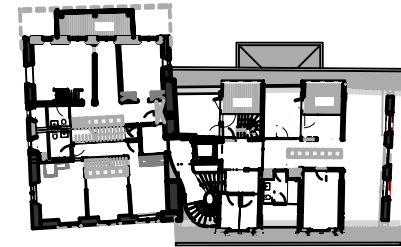

3.OBERGESCHOSS

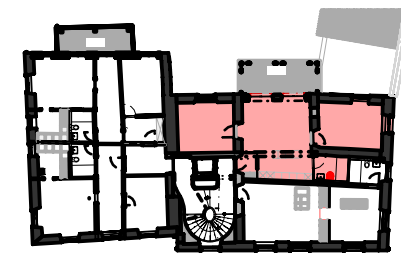

2.OBERGESCHOSS

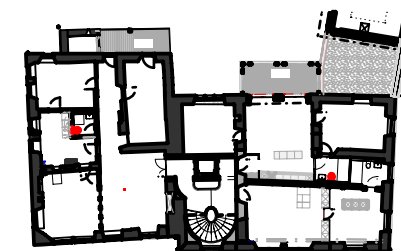

1.OBERGESCHOSS

924 // 2.OG / 3½-ZIMMER-WOHNUNG NORD / WEST MST. 1:100



WOHNFLÄCHE = 80.9 M<sup>2</sup>

# GENOSSENSCHAFT ALTERSWOHNUNGEN LINTH, 8752 NÄFELS


## HAUS BEUGE, NÄFELS

931 // 3.OG / MAISONETTE-WOHNUNG SÜD / OST MST. 1:100


WOHNFLÄCHE = 78.3 M<sup>2</sup>

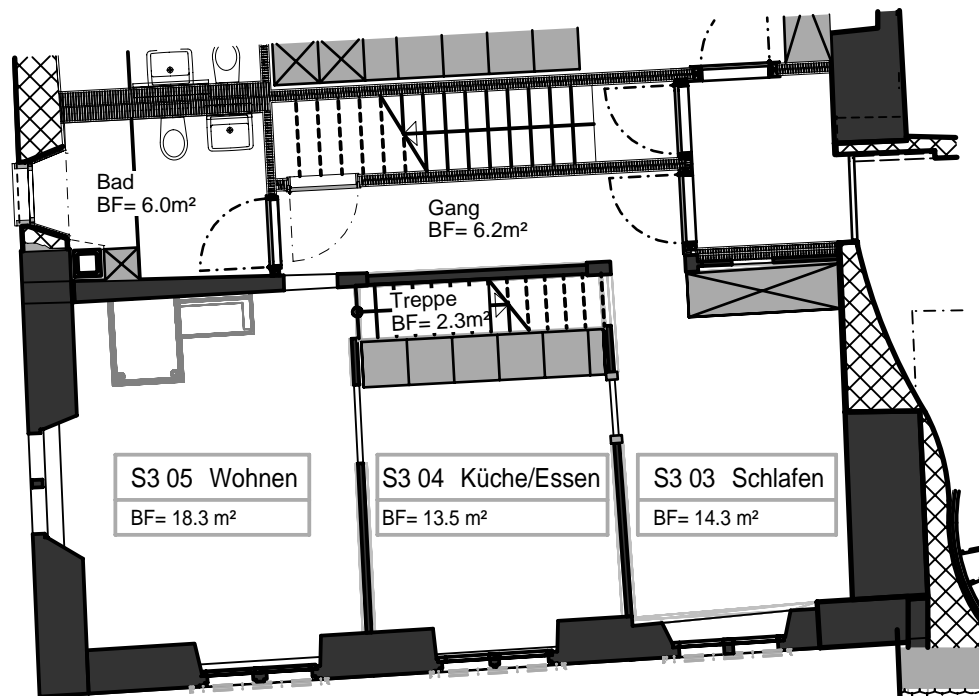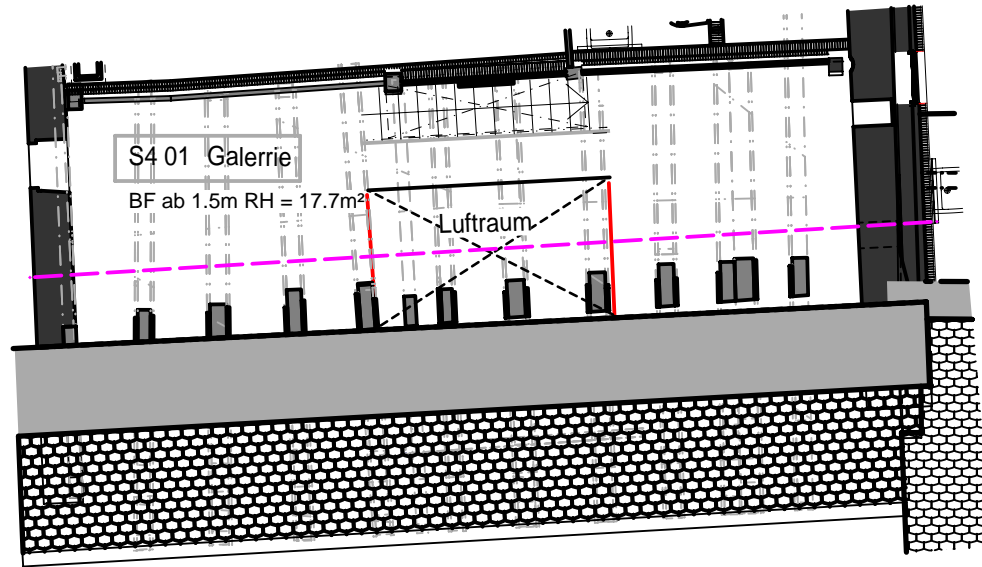


ÜBERSICHT

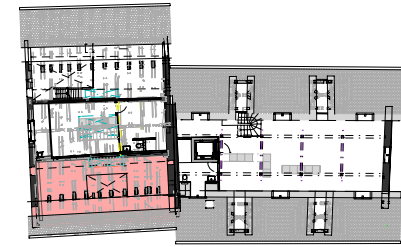


DACHGESCHOSS

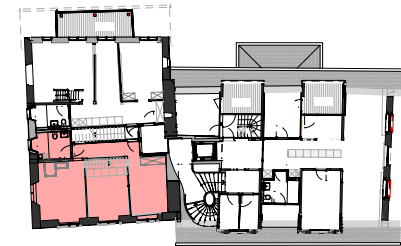

3.OBERGESCHOSS

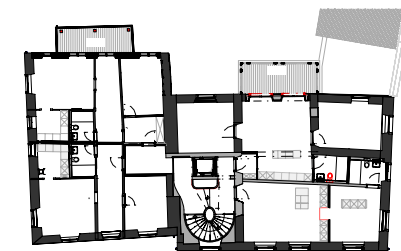

2.OBERGESCHOSS

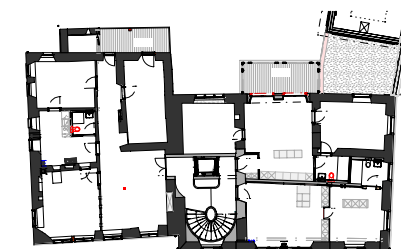

1.OBERGESCHOSS





# GENOSSENSCHAFT ALTERSWOHNUNGEN LINTH, 8752 NÄFELS

## HAUS BEUGE, NÄFELS

932 // 3.OG / MAISONETTE-WOHNUNG SÜD / WEST MST. 1:100


WOHNFLÄCHE = 79.8 M<sup>2</sup>

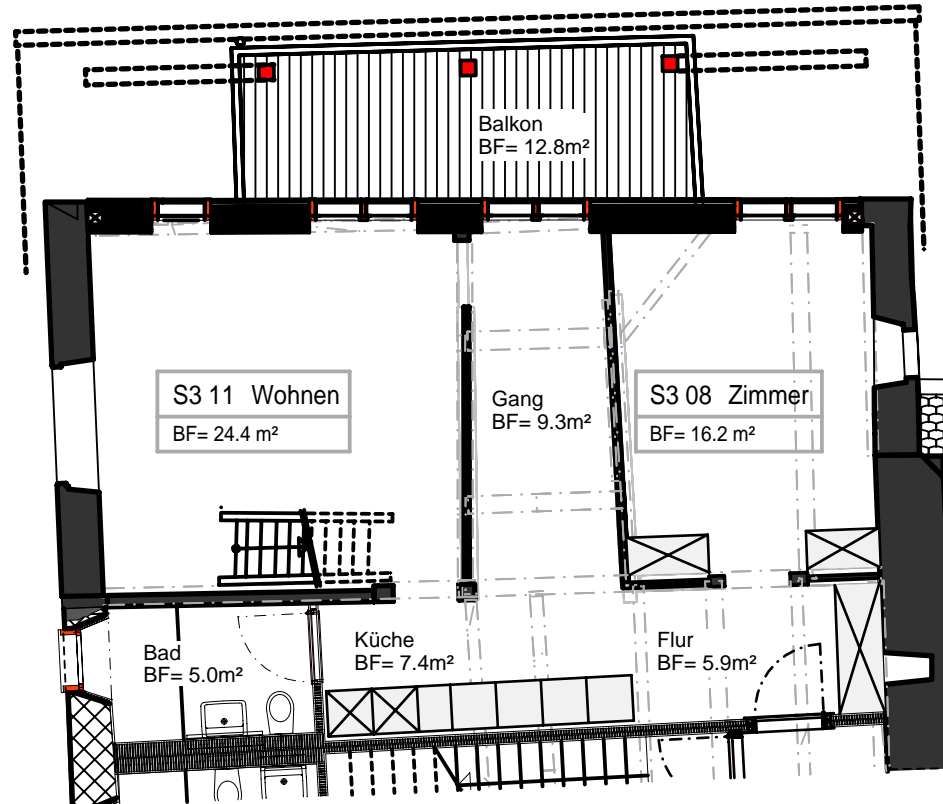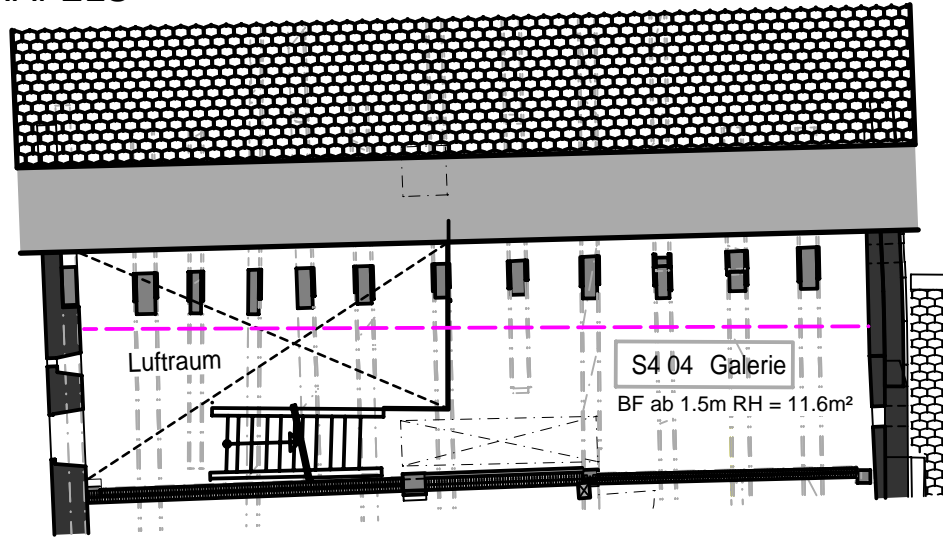


ÜBERSICHT




DACHGESCHOSS

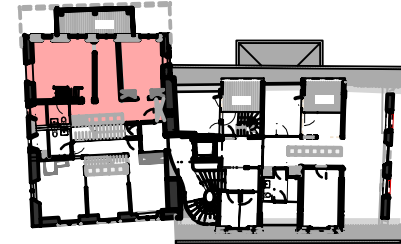

3.OBERGESCHOSS

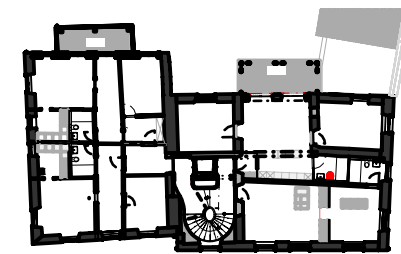


2.OBERGESCHOSS

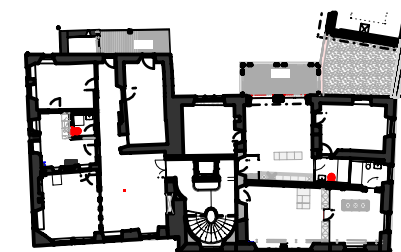

1.OBERGESCHOSS

# GENOSSENSCHAFT ALTERSWOHNUNGEN LINTH, 8752 NÄFELS


## HAUS BEUGE, NÄFELS

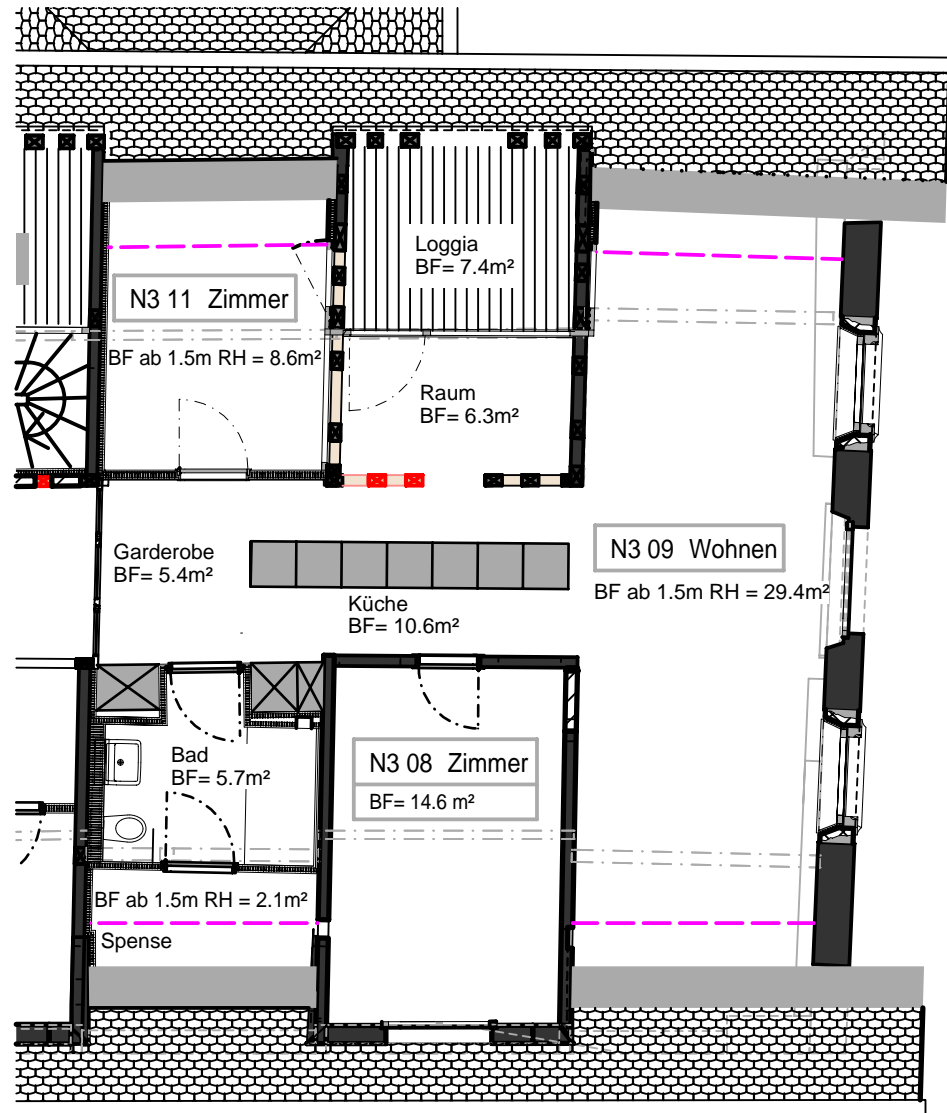


933 // 3.OG / 3½-ZIMMER-WOHNUNG NORD MST. 1:100

WOHNFLÄCHE = 82.7 M<sup>2</sup>


ÜBERSICHT

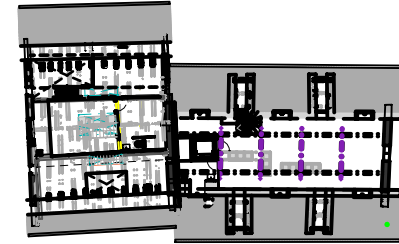


DACHGESCHOSS

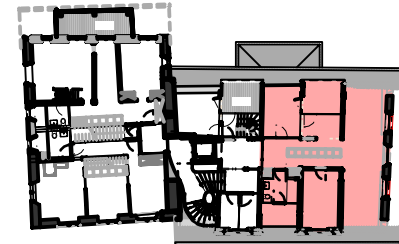

3.OBERGESCHOSS

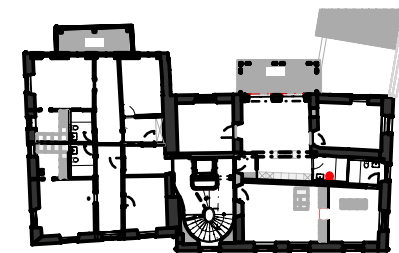



2.OBERGESCHOSS

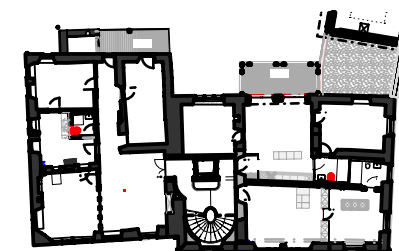

1.OBERGESCHOSS

# GENOSSENSCHAFT ALTERSWOHNUNGEN LINTH, 8752 NÄFELS


## HAUS BEUGE, NÄFELS

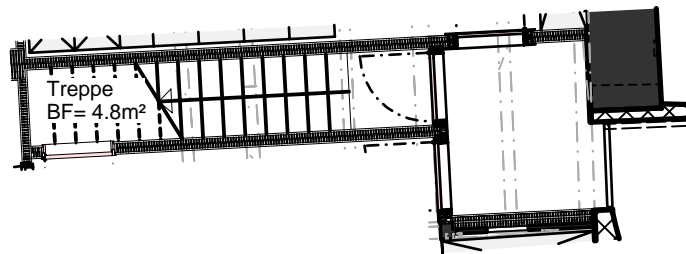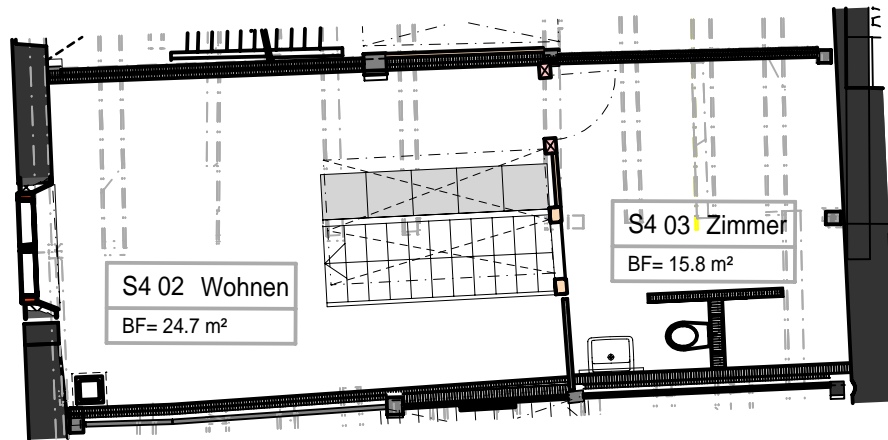

941 // DG / 2-ZIMMER-WOHNUNG SÜD MST. 1:100

WOHNFLÄCHE = 45.3 M<sup>2</sup>


ÜBERSICHT

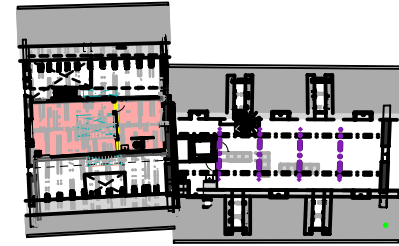


DACHGESCHOSS



3.OBERGESCHOSS

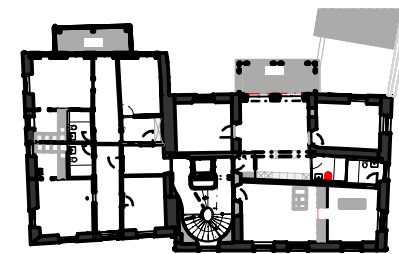



2.OBERGESCHOSS

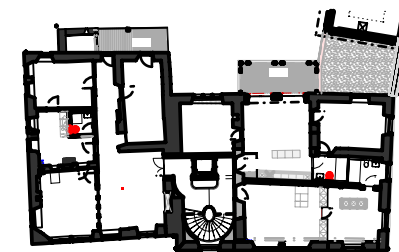

1.OBERGESCHOSS

# GENOSSENSCHAFT ALTERSWOHNUNGEN LINTH, 8752 NÄFELS


## HAUS BEUGE, NÄFELS

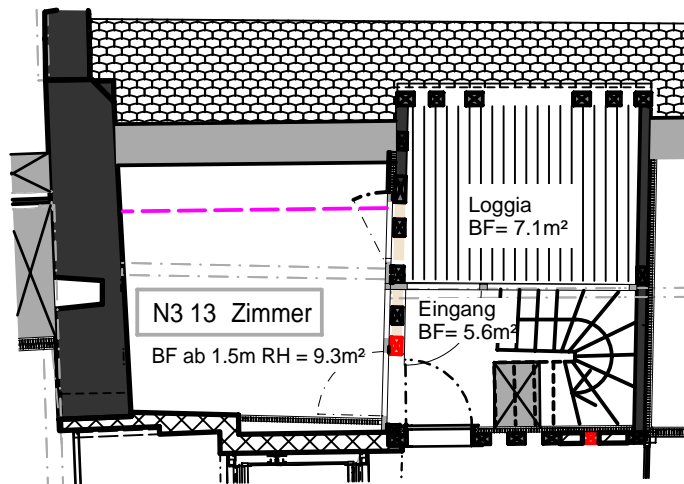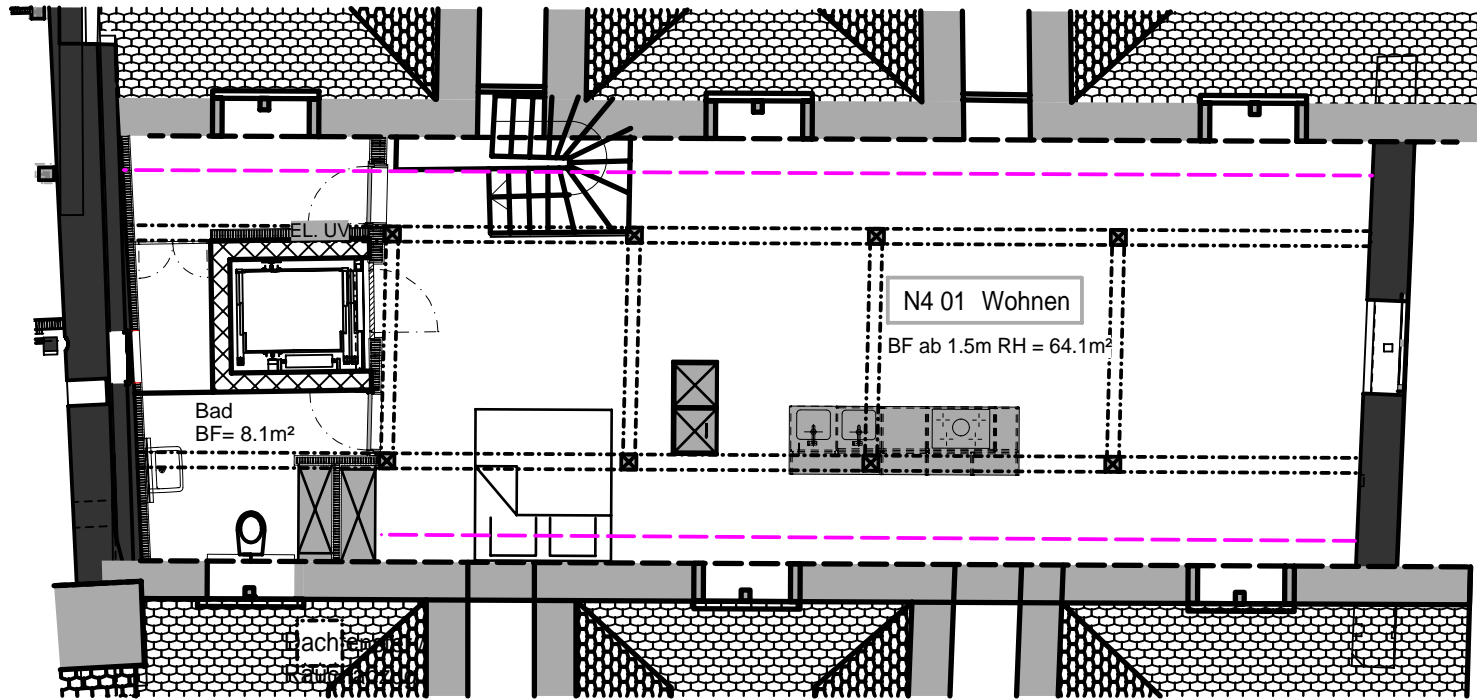


**942 // DG / MAISONETTE-  
WOHNUNG NORD MST. 1:100**

**WOHNFLÄCHE = 87.1 M<sup>2</sup>**


ÜBERSICHT

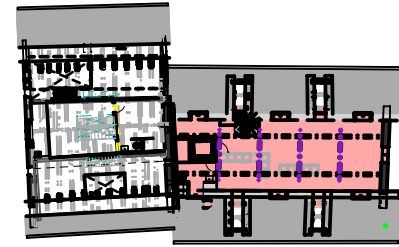


DACHGESCHOSS

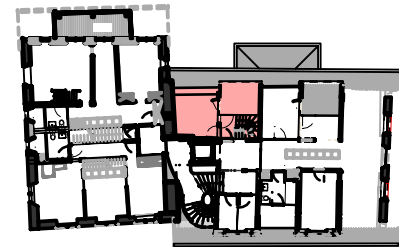

3.OBERGESCHOSS

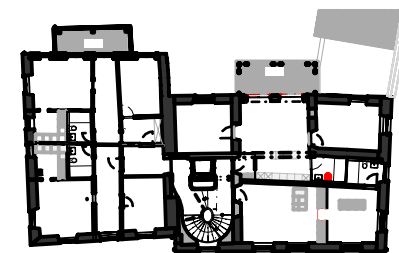

2.OBERGESCHOSS

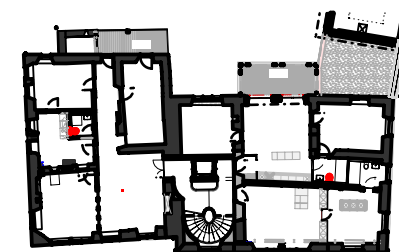

1.OBERGESCHOSS