

GENOSSENSCHAFT ALTERSWOHNUNGEN LINTH, 8752 NÄFELS

HAUS 3, LETZ 18, 8752 NÄFELS

# WOHNUNGSGRUNDRISS


MIT STOCKWERKÜBERSICHT

FRITZ LANDOLT  
ARCHITEKTURBÜRO  
ALTWEG 28  
8752 NÄFELS

# GENOSSENSCHAFT ALTERSWOHNUNGEN LINTH, 8752 NÄFELS


HAUS LETZ 18 / HAUS 3

DG	343
2.OG	333
1.OG	323
EG	313
UG	303 (WOHNGRUPPE)

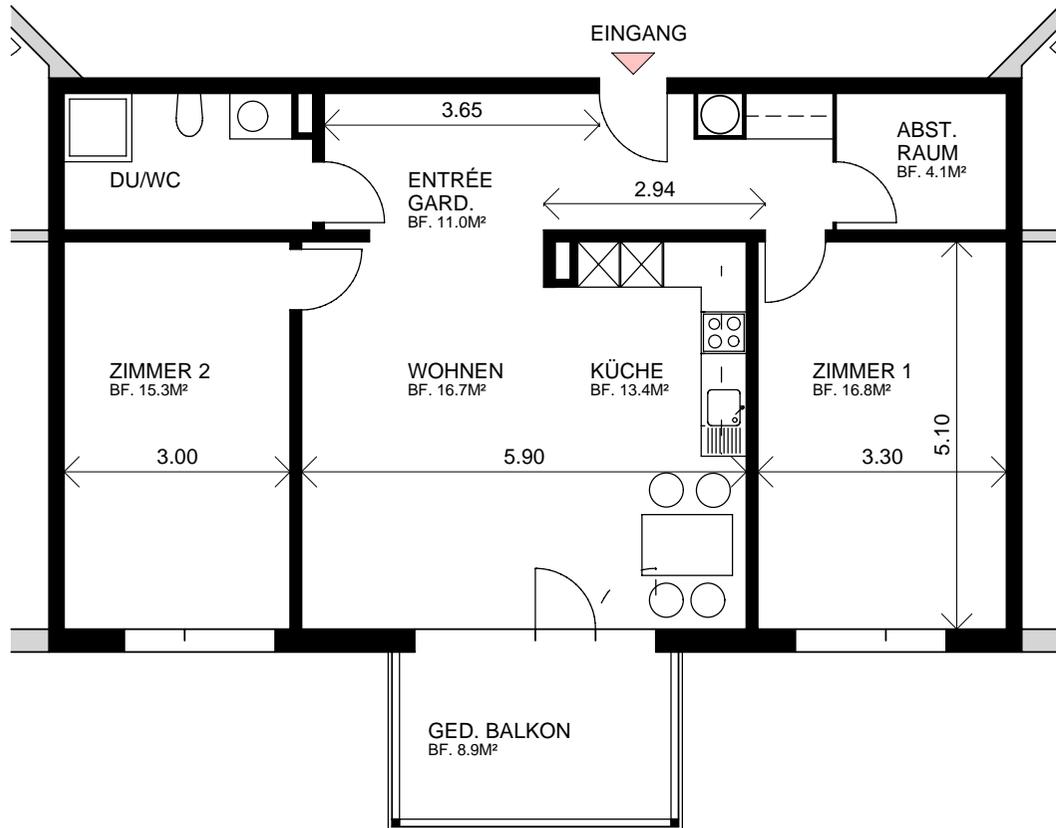

3 ½ ZIMMER - WOHNUNG MST. 1:100


## ÜBERSICHT

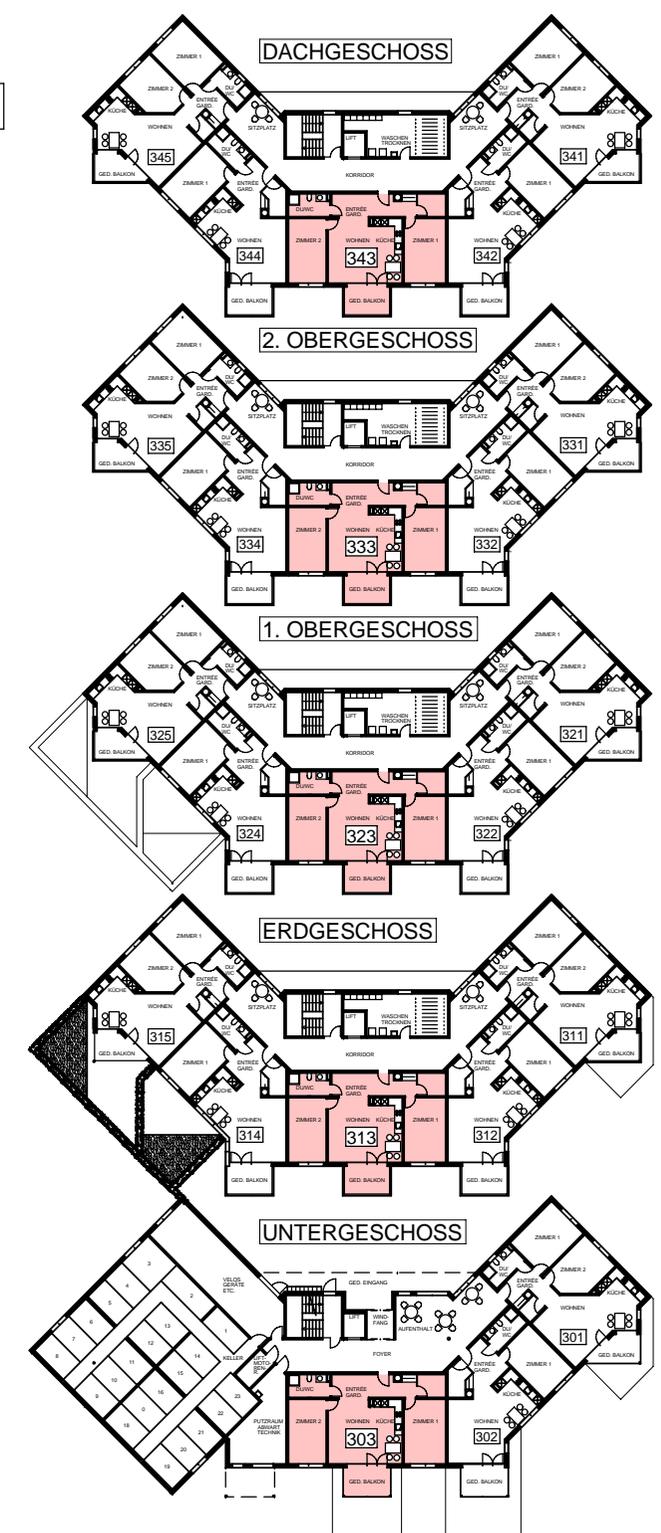

# GENOSSENSCHAFT ALTERSWOHNUNGEN LINTH, 8752 NÄFELS


HAUS LETZ 18 / HAUS 3

- DG 341
- 2.OG 331
- 1.OG 321
- EG 311
- UG 301 (WOHNGRUPPE)

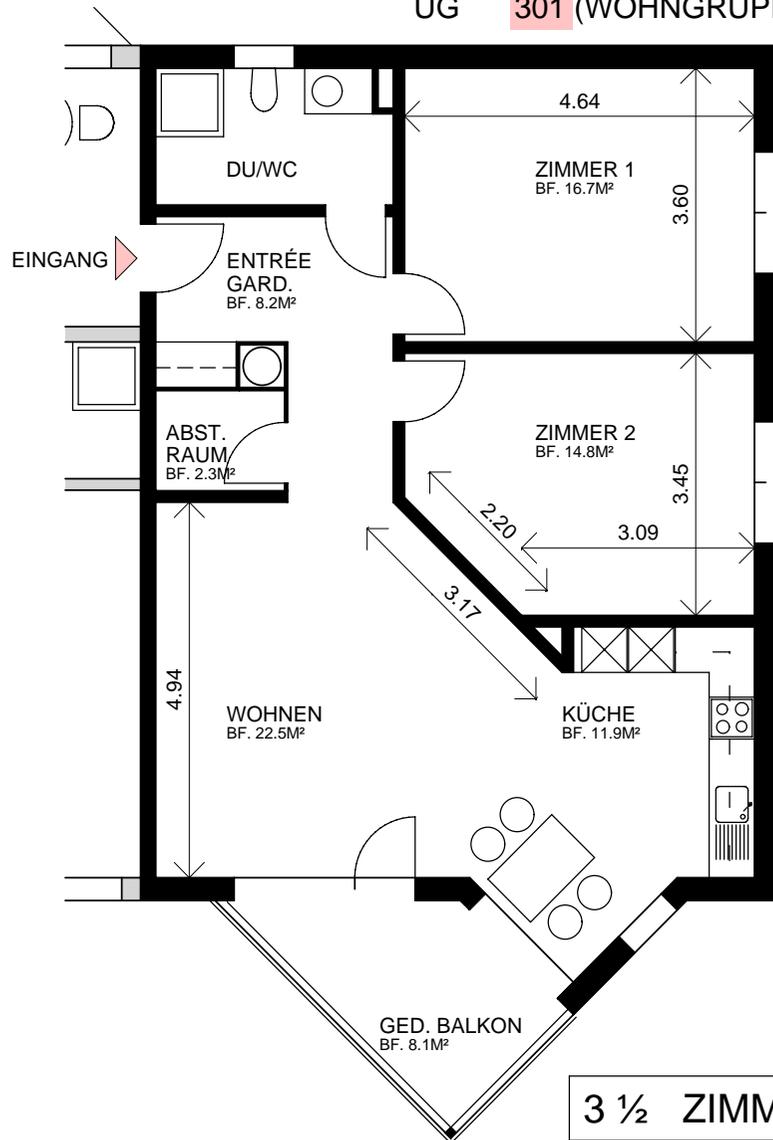

3 1/2 ZIMMER - WOHNUNG MST. 1:100

## ÜBERSICHT

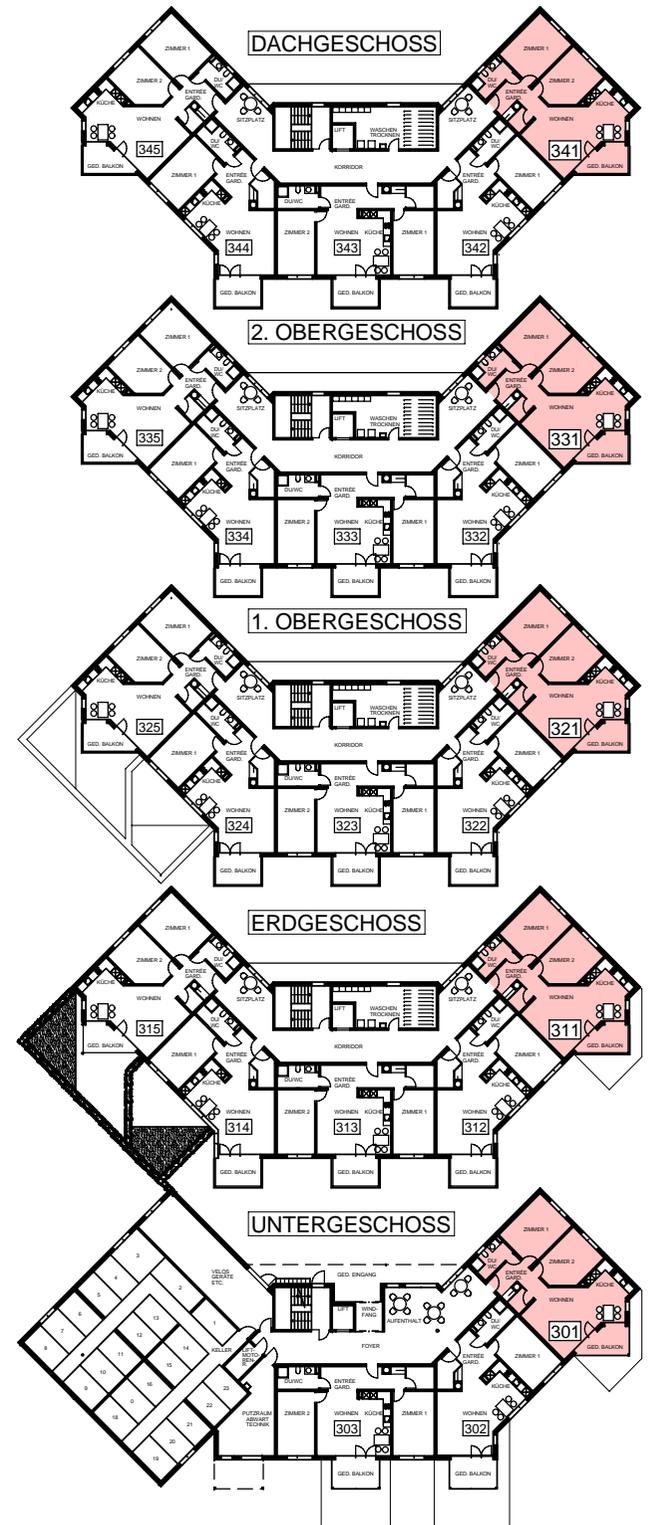


# GENOSSENSCHAFT ALTERSWOHNUNGEN LINTH, 8752 NÄFELS


HAUS LETZ 18 / HAUS 3

DG	342
2.OG	332
1.OG	322
EG	312
UG	302 (WOHNGRUPPE)

ÜBERSICHT

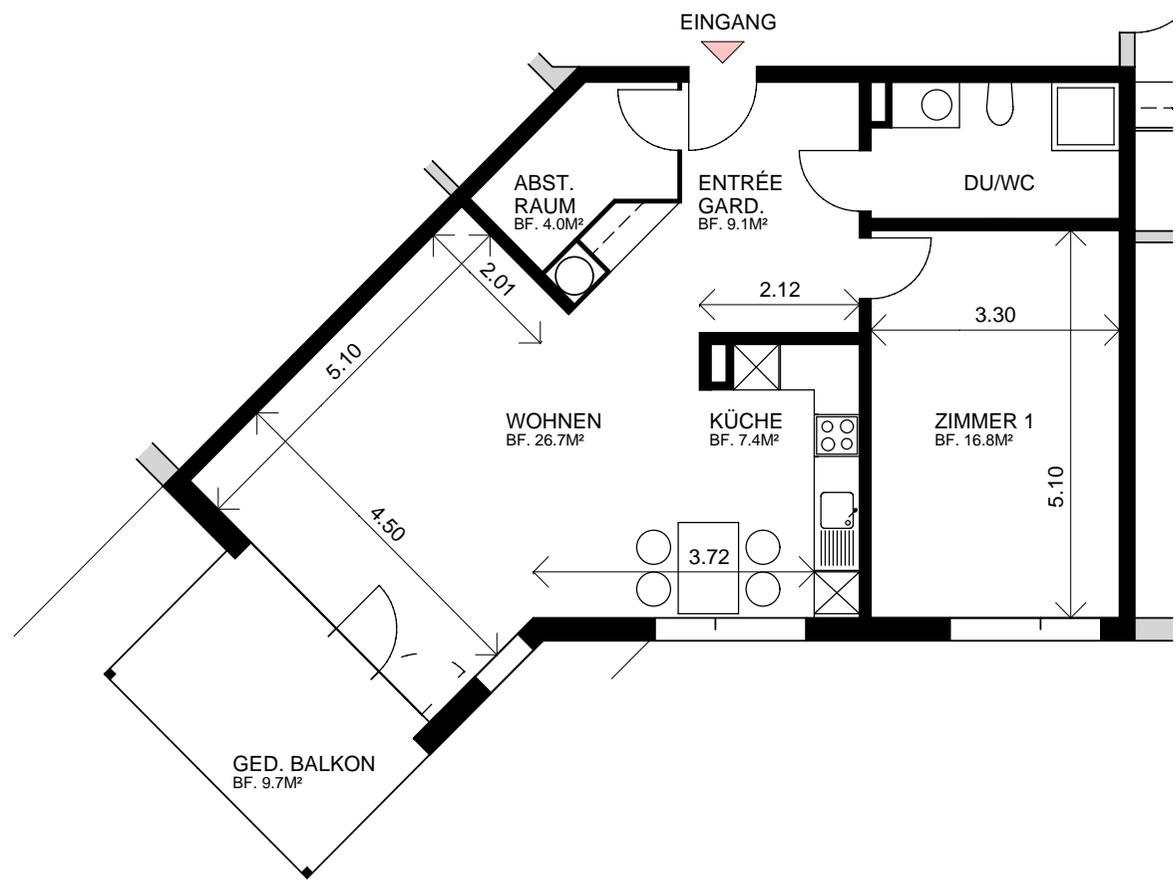


2 ½ ZIMMER - WOHNUNG MST. 1:100

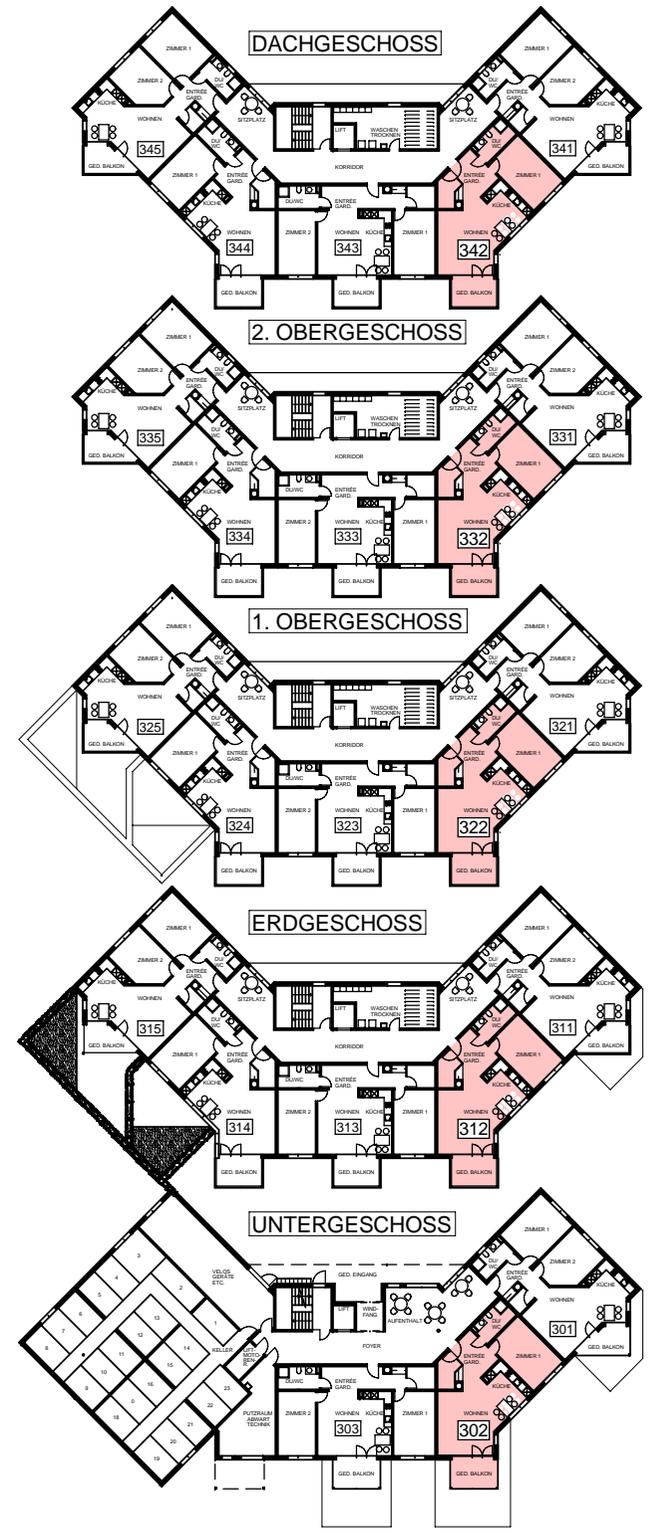

# GENOSSENSCHAFT ALTERSWOHNUNGEN LINTH, 8752 NÄFELS

HAUS LETZ 18 / HAUS 3

DG	344
2.OG	334
1.OG	324
EG	314

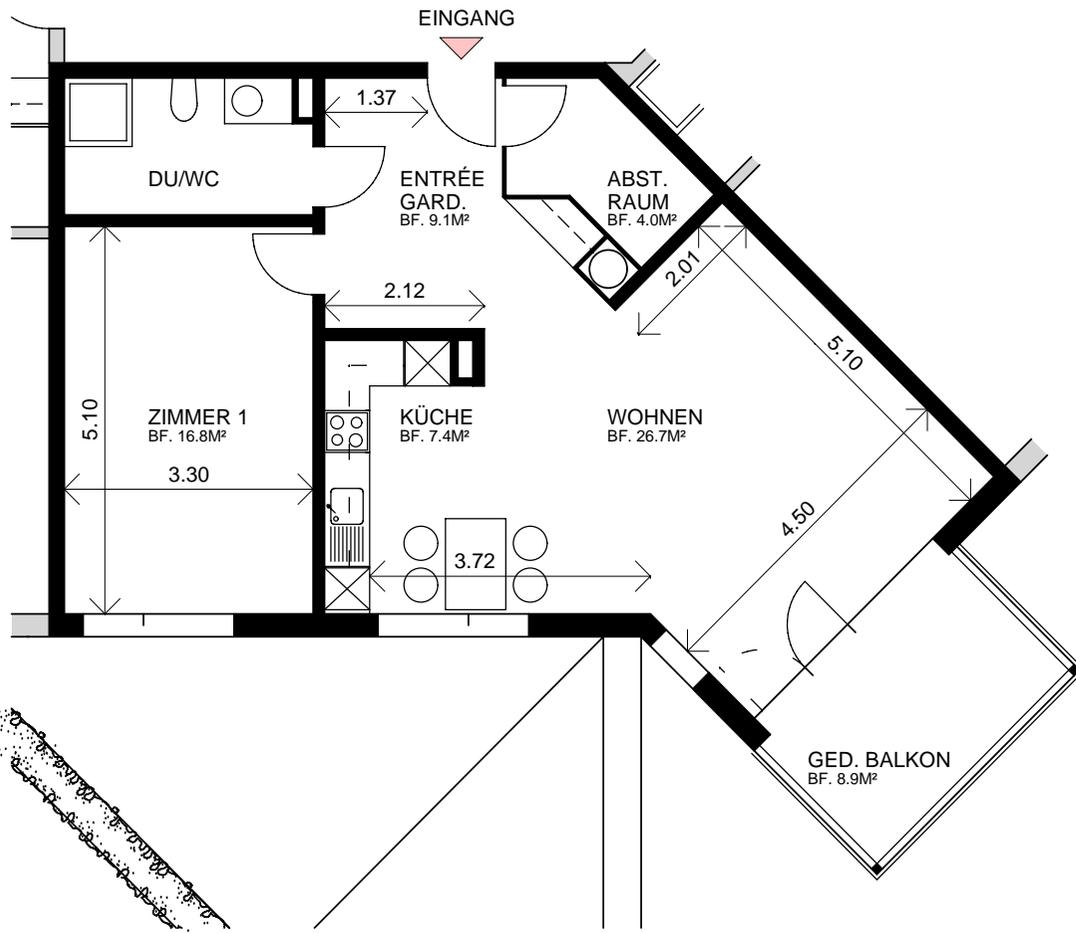

2 ½ ZIMMER - WOHNUNG MST. 1:100


## ÜBERSICHT



# GENOSSENSCHAFT ALTERSWOHNUNGEN LINTH, 8752 NÄFELS

HAUS LETZ 18 / HAUS 3

DG	345
2.OG	335
1.OG	325
EG	315

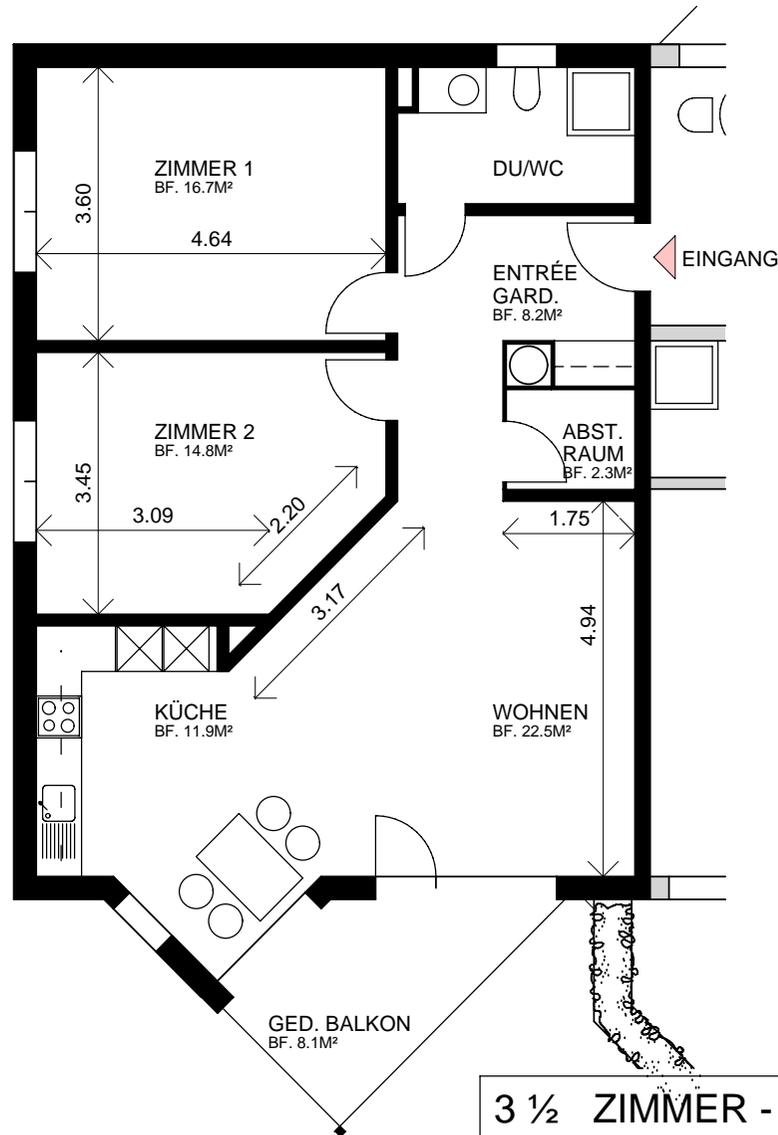

3 1/2 ZIMMER - WOHNUNG MST. 1:100

## ÜBERSICHT

