

GENOSSENSCHAFT ALTERSWOHNUNGEN LINTH, 8752 NÄFELS

HAUS 5, DENKMALWEG, 8752 NÄFELS

WOHNUNGSGRUNDRISSSE


MIT STOCKWERKÜBERSICHT

FRITZ LANDOLT
ARCHITEKTURBÜRO
ALTWEG 28
8752 NÄFELS

GENOSSENSCHAFT ALTERSWOHNUNGEN LINTH, 8752 NÄFELS


HAUS DENKMALWEG / HAUS 5

OG 521
EG 511
UG 501

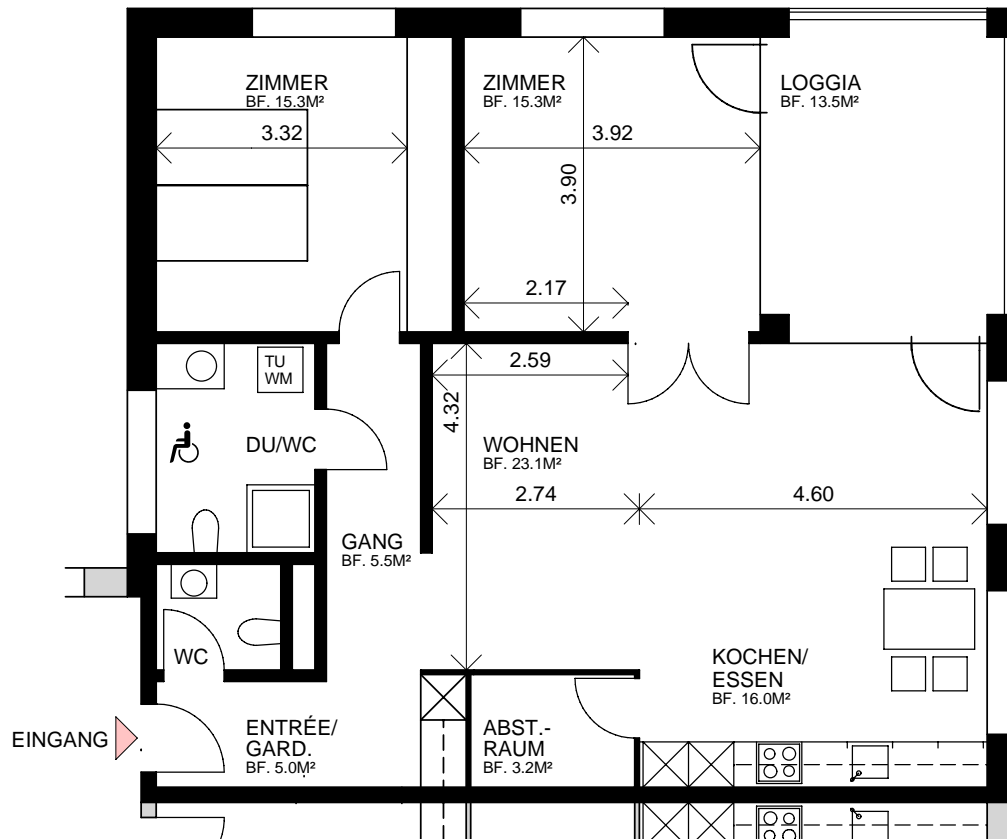


3 1/2 ZIMMER - WOHNUNG MST. 1:100


ÜBERSICHT

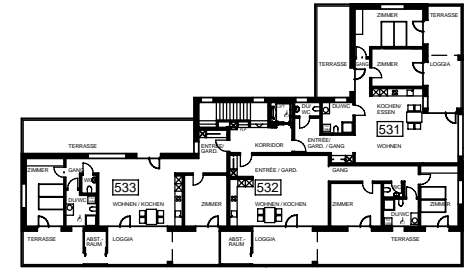

ATTIKAGESCHOSS

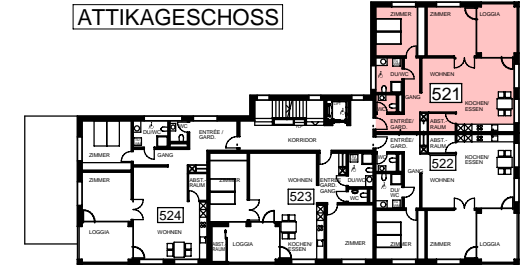

OBERGESCHOSS

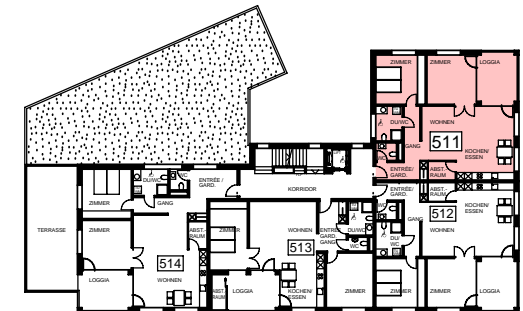

ERDGESCHOSS




UNTERGESCHOSS

GENOSSENSCHAFT ALTERSWOHNUNGEN LINTH, 8752 NÄFELS


HAUS DENKMALWEG / HAUS 5

OG 522
EG 512
UG 502

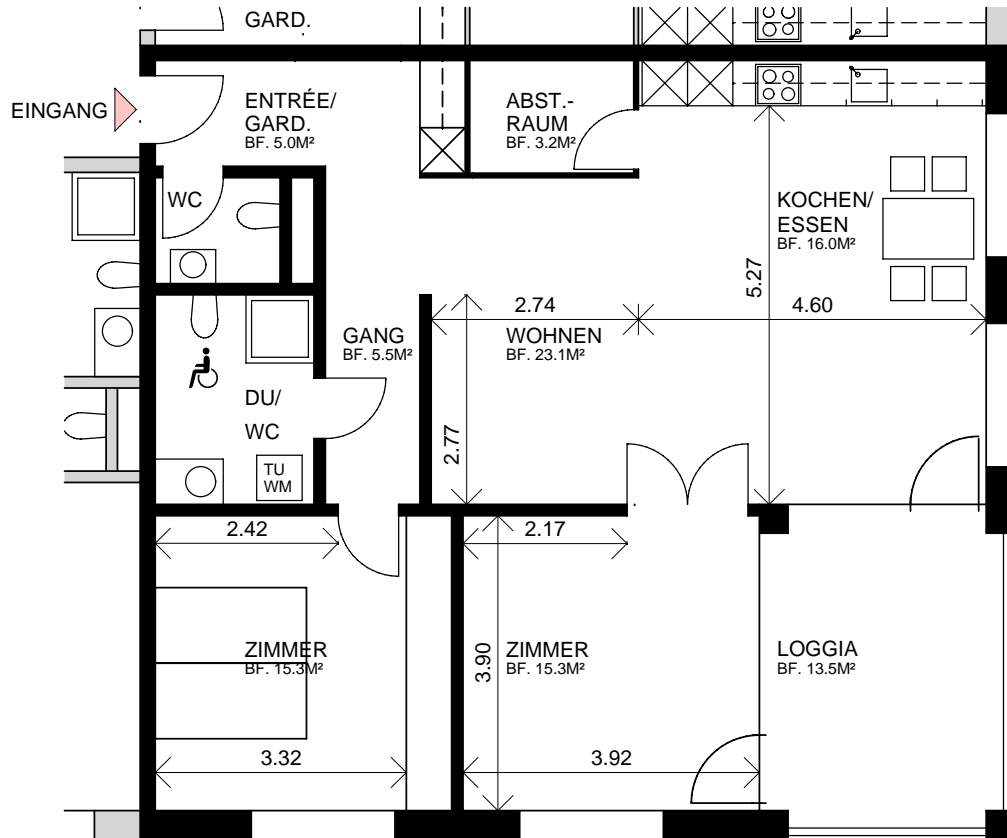

3 1/2 ZIMMER - WOHNUNG MST. 1:100


ÜBERSICHT

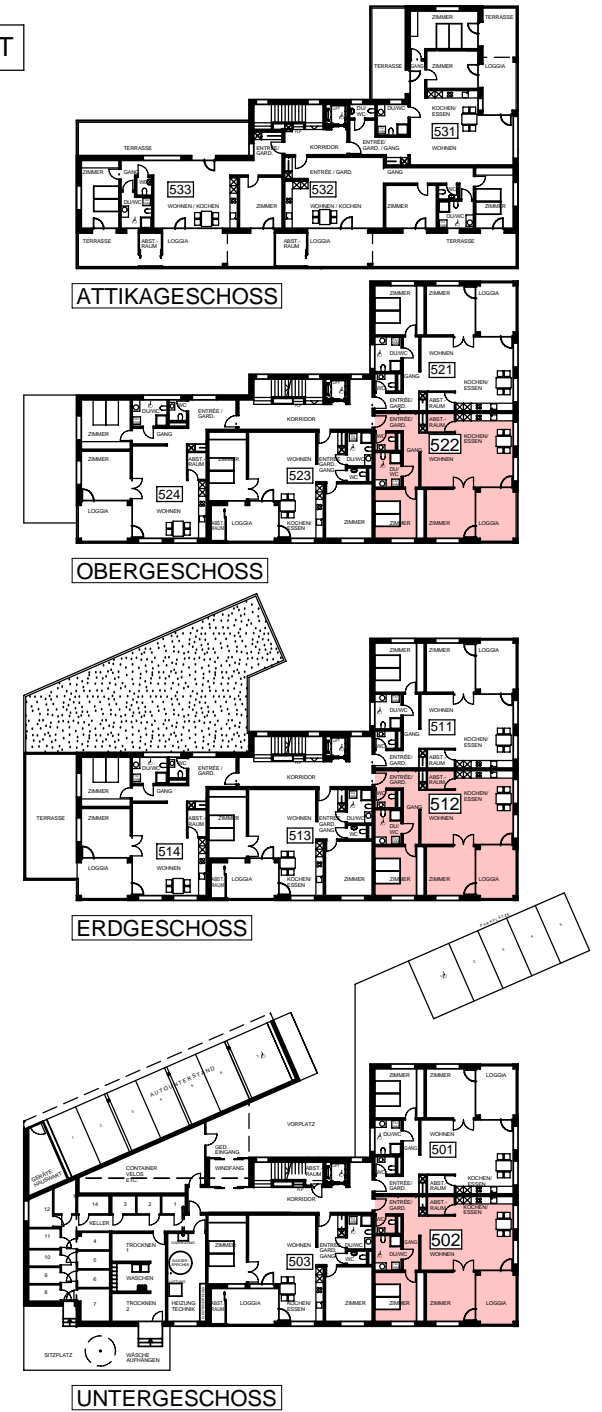

GENOSSENSCHAFT ALTERSWOHNUNGEN LINTH, 8752 NÄFELS


HAUS DENKMALWEG / HAUS 5

OG 523
EG 513
UG 503

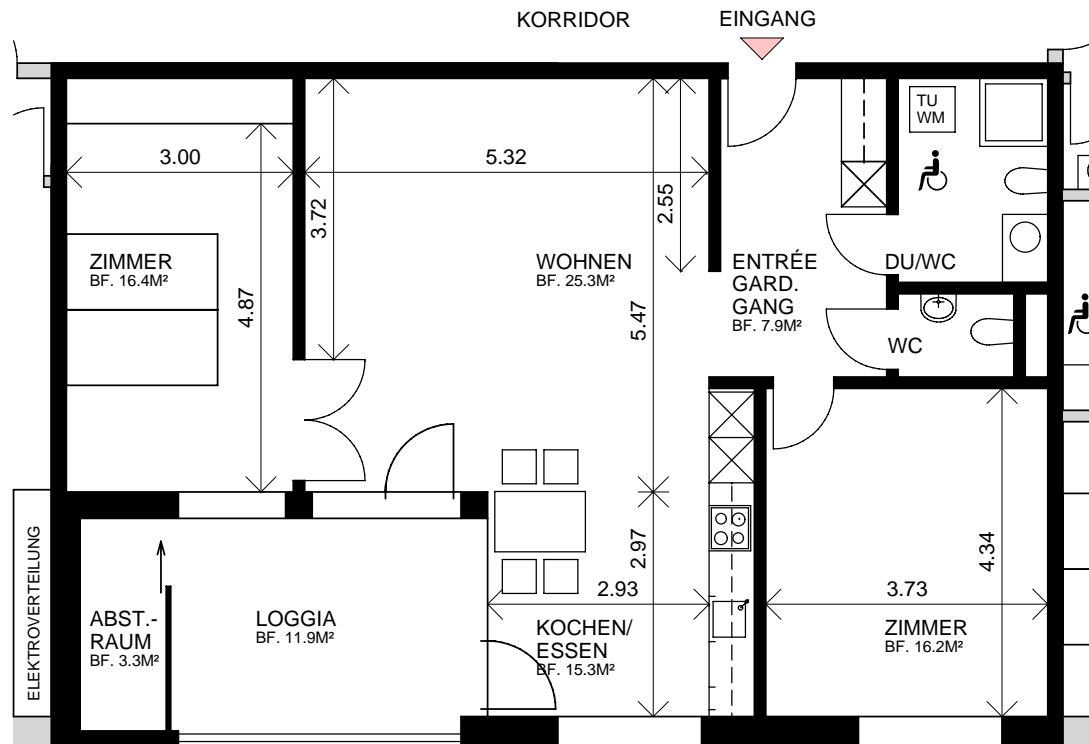

3 1/2 ZIMMER - WOHNUNG MST. 1:100

ÜBERSICHT

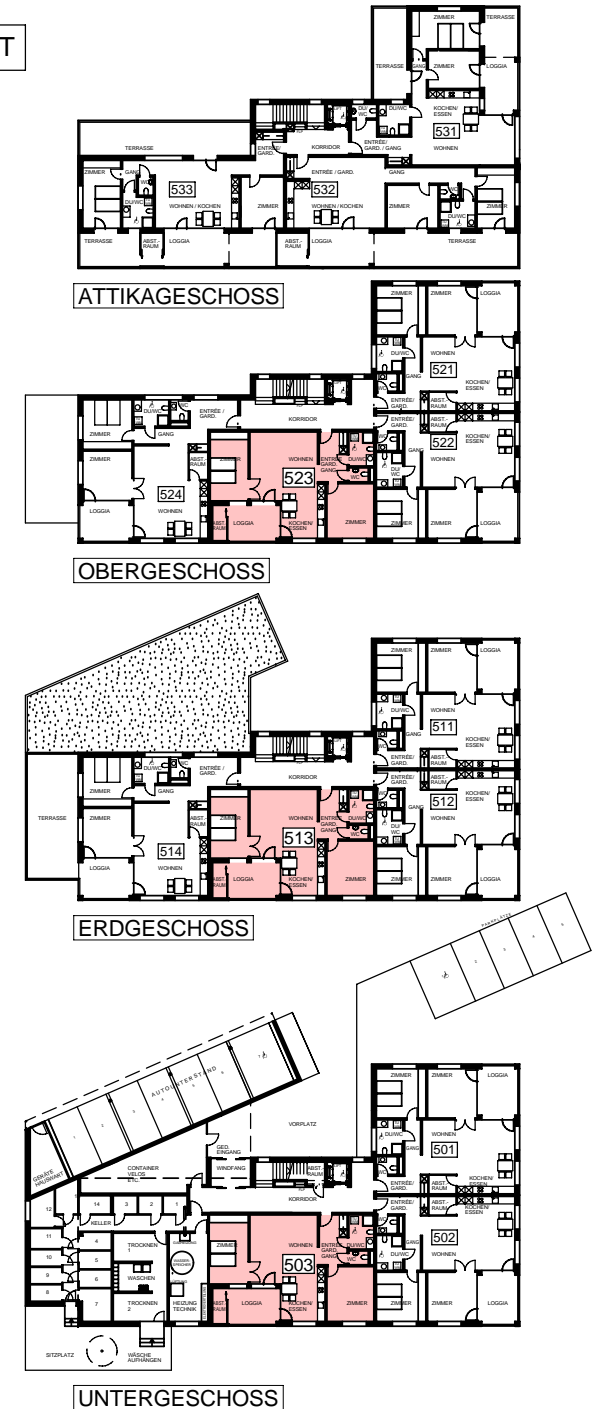

GENOSSENSCHAFT ALTERSWOHNUNGEN LINTH, 8752 NÄFELS


HAUS DENKMALWEG / HAUS 5

OG 524
EG 514

ÜBERSICHT




3 ½ ZIMMER - WOHNUNG MST. 1:100

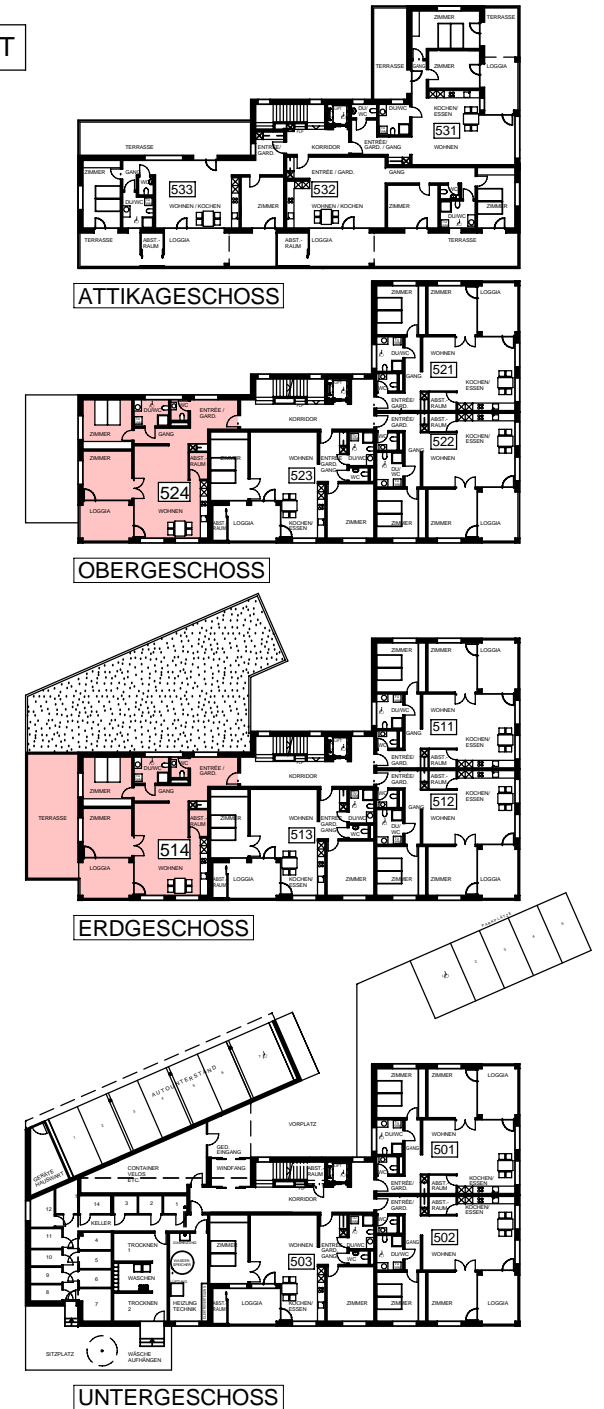

GENOSSENSCHAFT ALTERSWOHNUNGEN LINTH, 8752 NÄFELS


HAUS DENKMALWEG / HAUS 5

AT 531

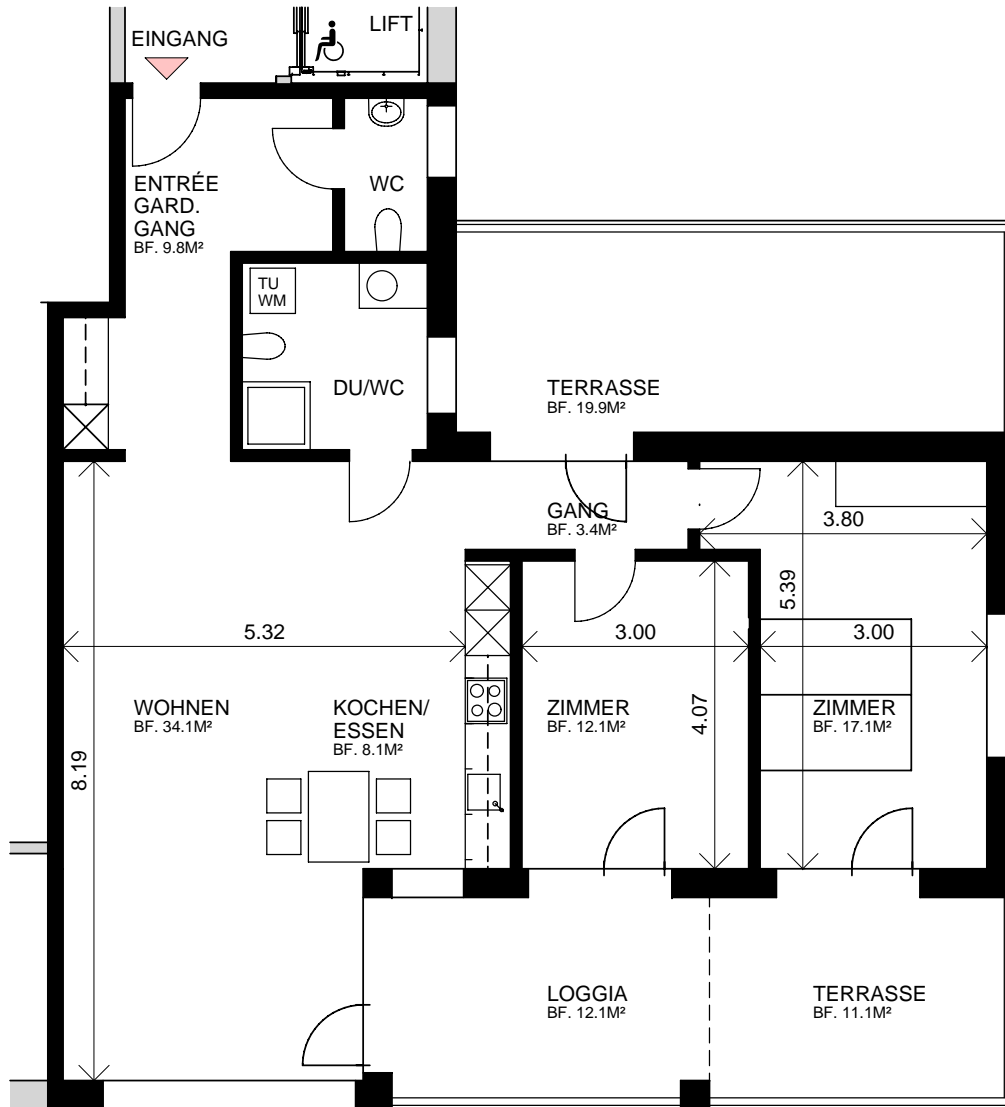

3 1/2 ZIMMER - WOHNUNG MST. 1:100

ÜBERSICHT

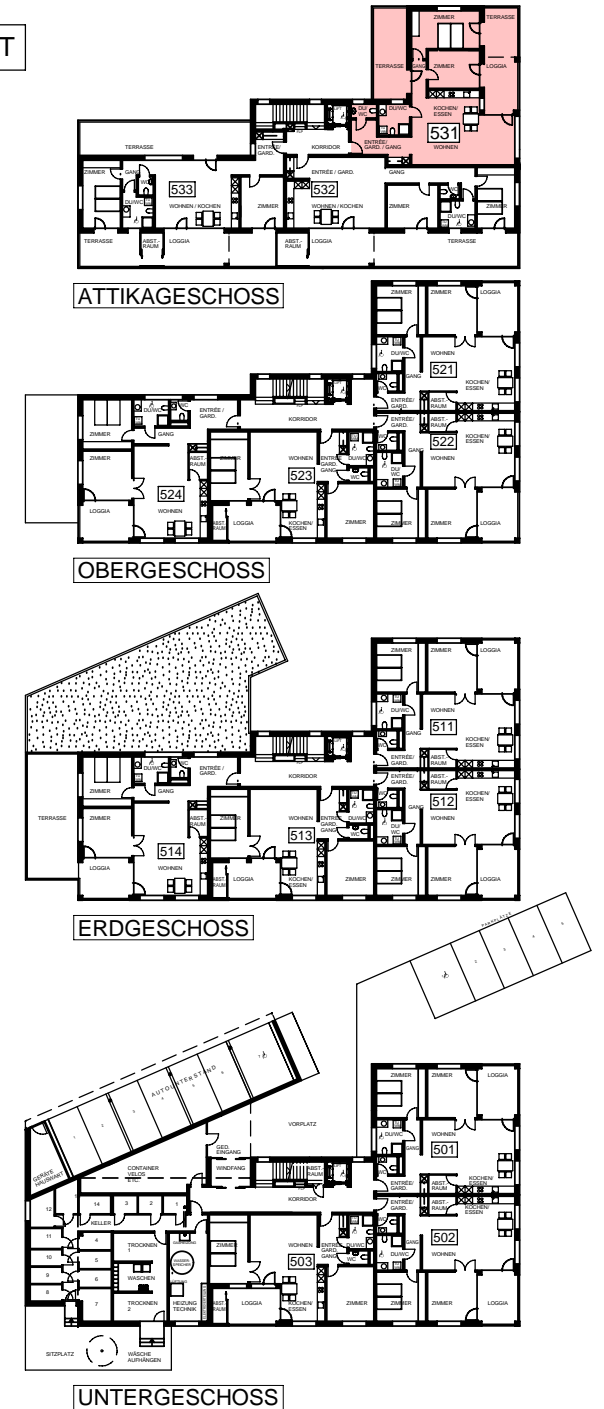


GENOSSENSCHAFT ALTERSWOHNUNGEN LINTH, 8752 NÄFELS


HAUS DENKMALWEG / HAUS 5

AT 532


ÜBERSICHT

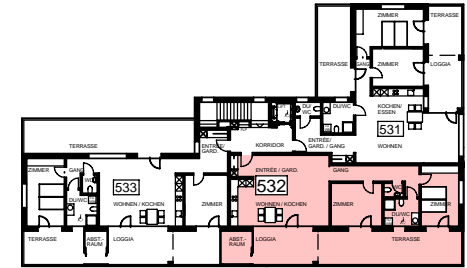


ATTIKAGESCHOSS

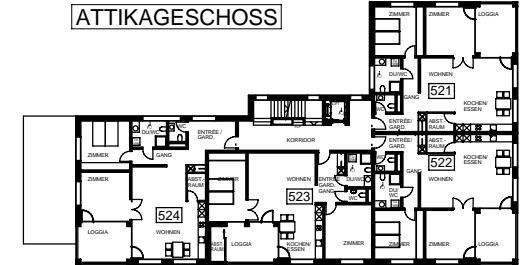


OBERGESCHOSS

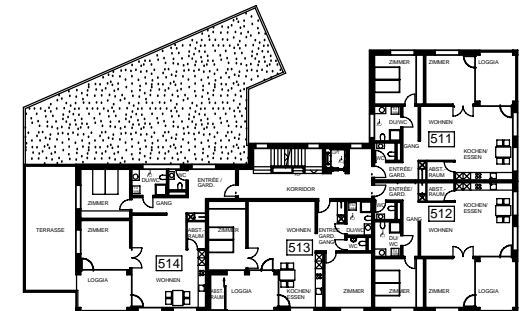

ERDGESCHOSS

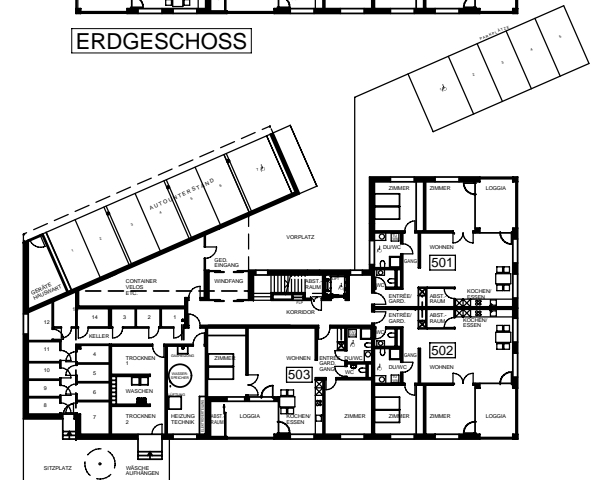

UNTERGESCHOSS

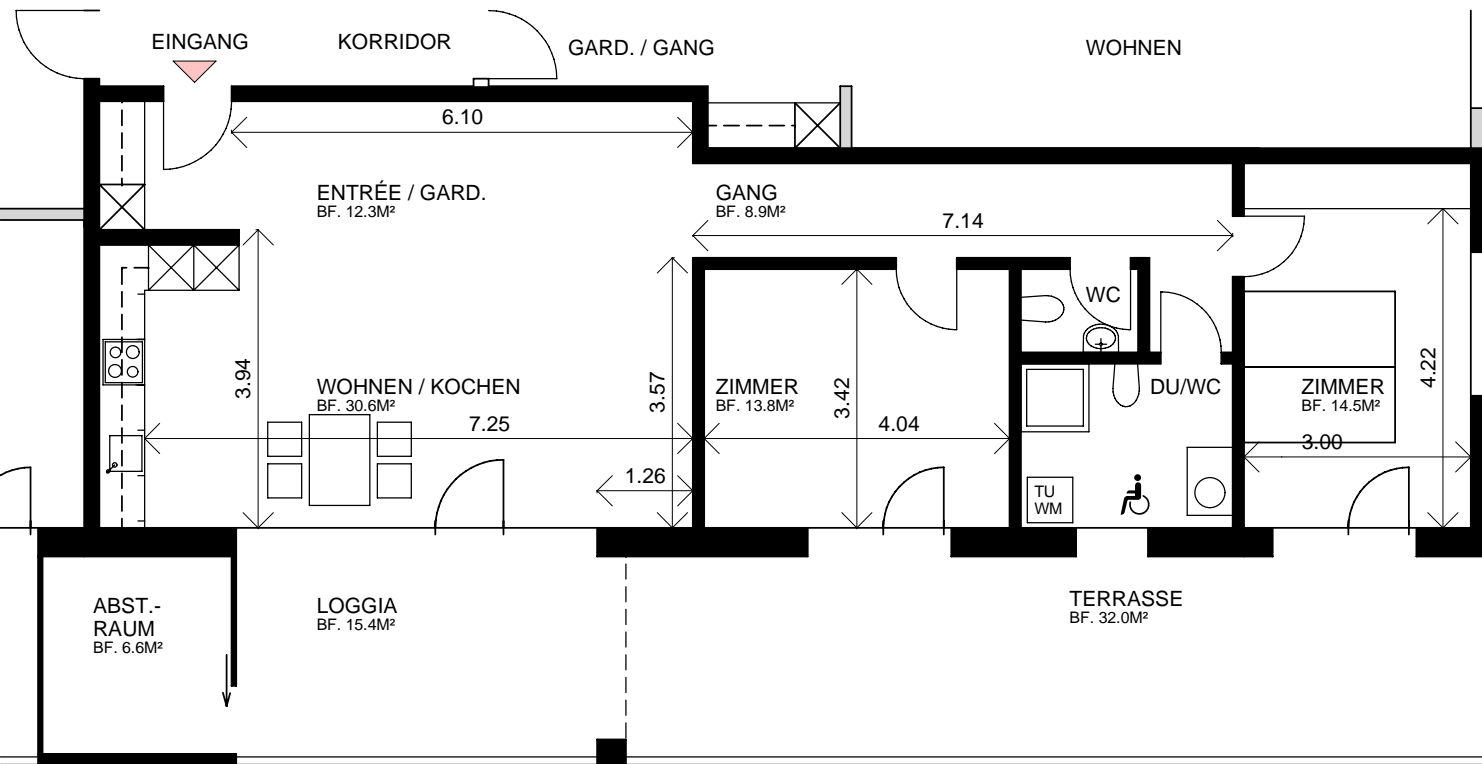


3 ½ ZIMMER - WOHNUNG MST. 1:100

GENOSSENSCHAFT ALTERSWOHNUNGEN LINTH, 8752 NÄFELS

HAUS DENKMALWEG / HAUS 5

AT 533

ÜBERSICHT

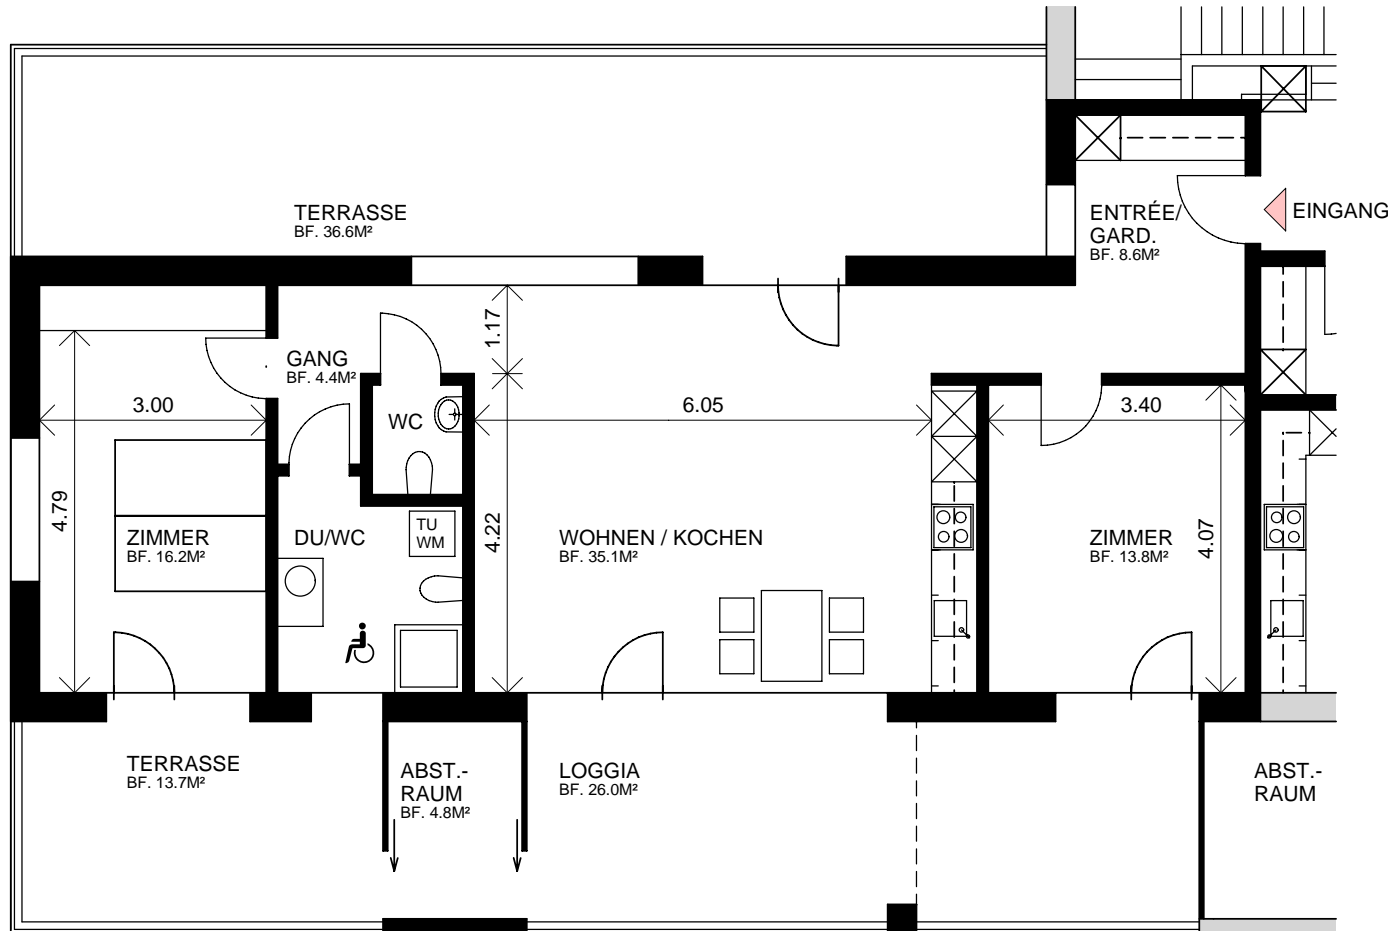

3 ½ ZIMMER - WOHNUNG MST. 1:100

